

Студия дизайна и архитектуры "МЕЛ"



Дизайн - проект

г. Нижний Новгород, ЖК МаршалГрад,
ул. Маршала Баграмяна, д.3, кв. 412


Дизайн: Костюнина М.В. Ефимова Л.А. Петрова Л.А.




2020 г.

- 00 Состав проекта
- 01 Обмерный план
- 02 План демонтажа
- 03 План возводимых конструкций
- 04 План расстановки мебели и оборудования
- 05 План сантехники и схема теплого пола
- 06 План покрытий пола
- 07 План потолка
- 08 План расстановки светильников
- 09 План расположения выключателей и групп включения
- 10 План расположения розеток
- 11 План отделки стен
- 12 Развертки стен спальни 1-4
- 13 Развертки стен ванной комнаты 1-8
- 14 Развертки стен Прихожей и гостиной 1-7
- 15 Развертки стен гостиной 7-9

- 16 Развертки стоен гостиной и кухни-столовой 9-13
- 17 Развертки стоен кухни-столовой и прихожей 13-1
- 18 ТЗ на изготовление мебели на заказ
- 19 ТЗ на изготовление мебели на заказ
- 20 Визуализация Прихожей гостиной
- 21 Визуализация Прихожей гостиной
- 22 Визуализация Кухни-прихожей
- 23 Визуализация Кухни-прихожей
- 24 Визуализация Спальной комнаты
- 25 Визуализация Ванной комнаты

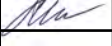				Дизайн – проект квартиры, г.Нижний Новгород, ЖК МаршалГрад, ул. Маршала Баграмяна, д.3, кв. 412			
				19072020	Стадия	Лист	Листов
Диз-р	Петрова А.		09.20		Р	00	25
Диз-р	Ефимова Л.		09.20	Состав проекта	Студия дизайна и архитектуры “МЕЛ” 		
Диз-р	Костюнина М.		09.20				

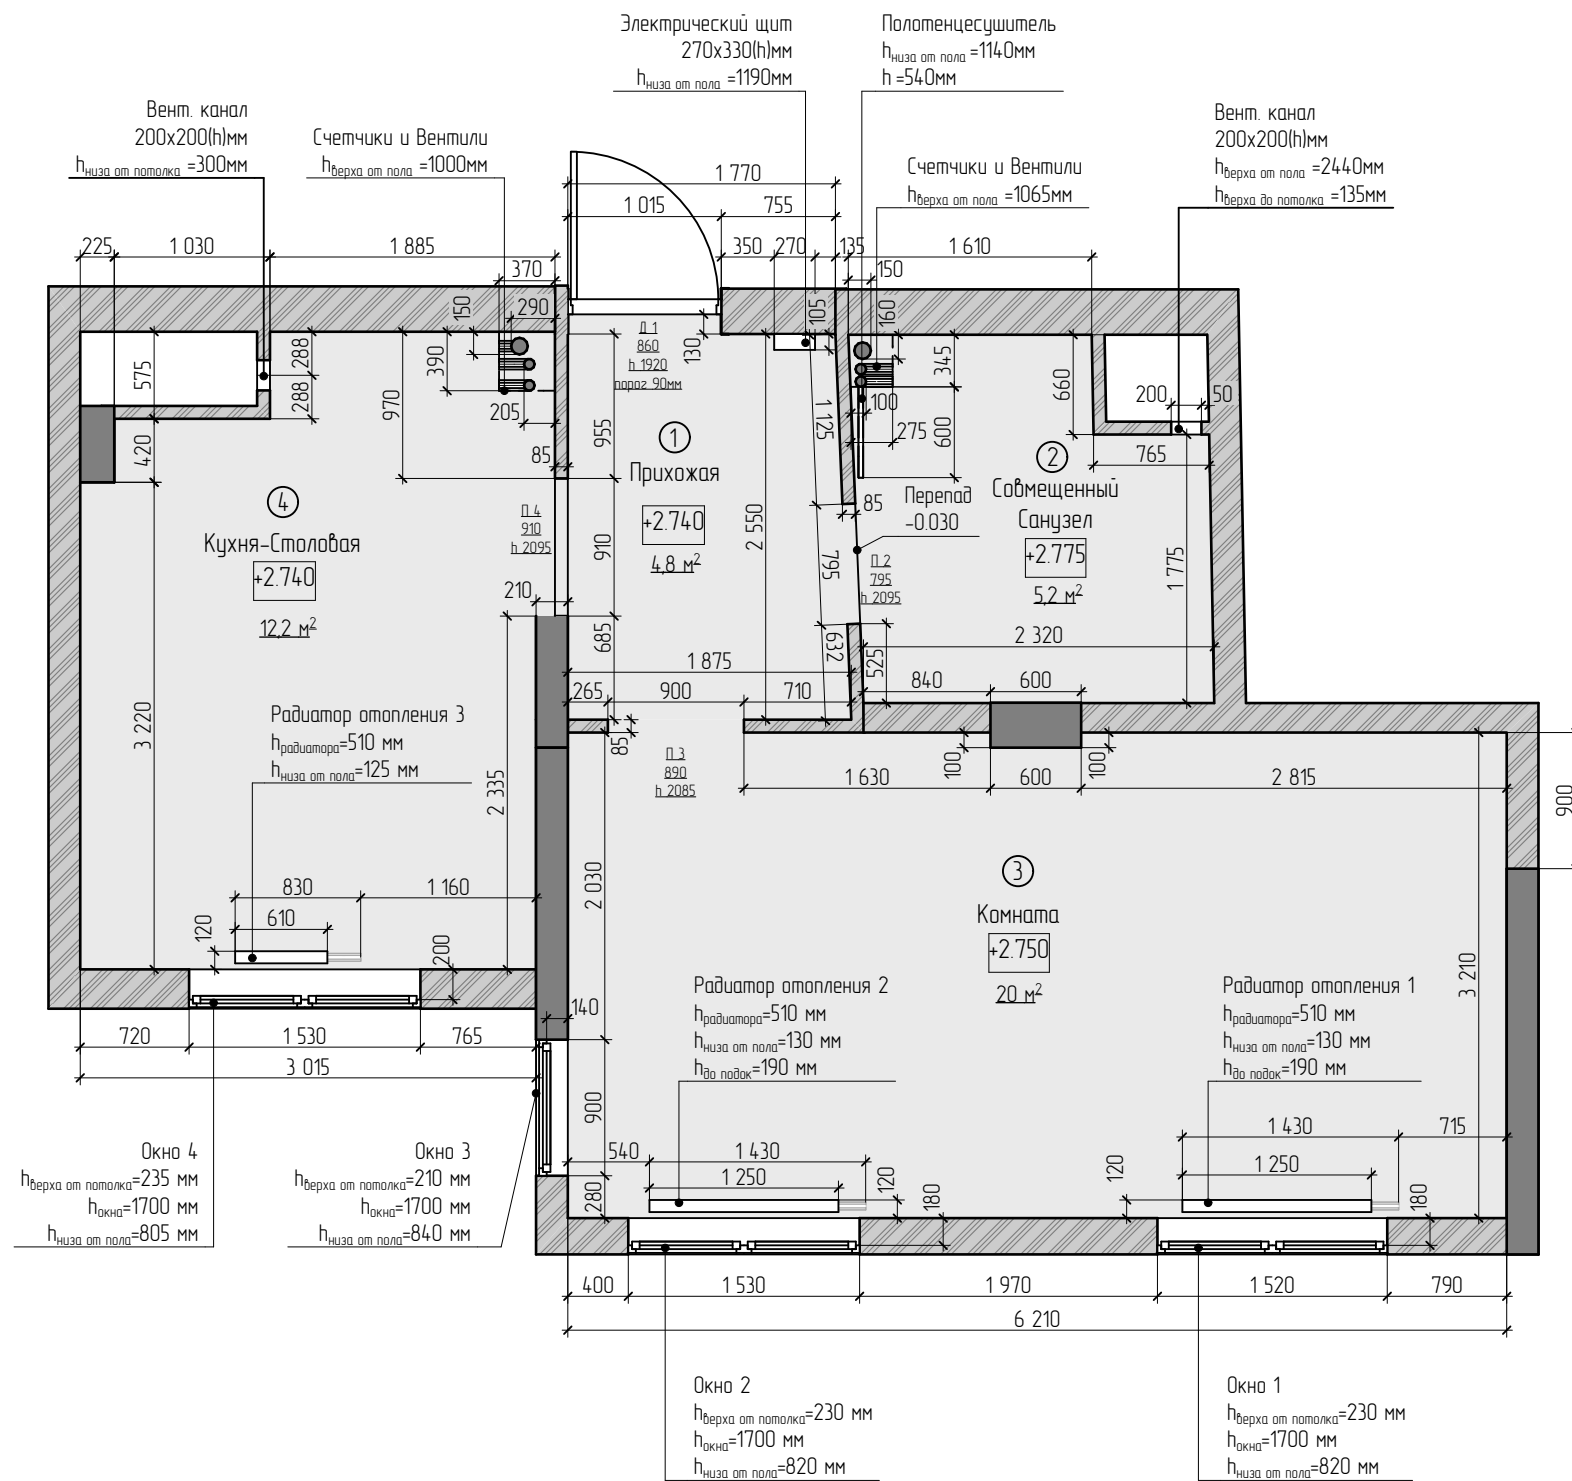

Экспликация помещений

№	Наименование	S, м2
1	Прихожая	4,8
2	Совмещенный Санузел	5,2
3	Комната	20,0
4	Кухня-Столовая	12,2
Общая площадь		42,2


Условные обозначения:


- +0.000 отметка этажа (за условную отметку ±0.000, на обмерных чертежах, принята отметка чернового пола этажа)
- +2.740 уровень черного потолка (высота помещения от черного пола до черного потолка)
-  стены существующие


Примечание:

Общая площадь 42,2 м²

				Дизайн - проект квартиры, г. Нижний Новгород, ЖК Маршалград, ул. Маршала Баграмяна, д.3, кв. 412			
Диз-р	Петрова А.		09.20	19072020	Стадия	Лист	Листов
					Р	01	25
Диз-р	Ефимова Л.		09.20	Обмерный план М 1:50	Студия дизайна и архитектуры "МЕЛ" 		
Диз-р	Костюнина М.		09.20				

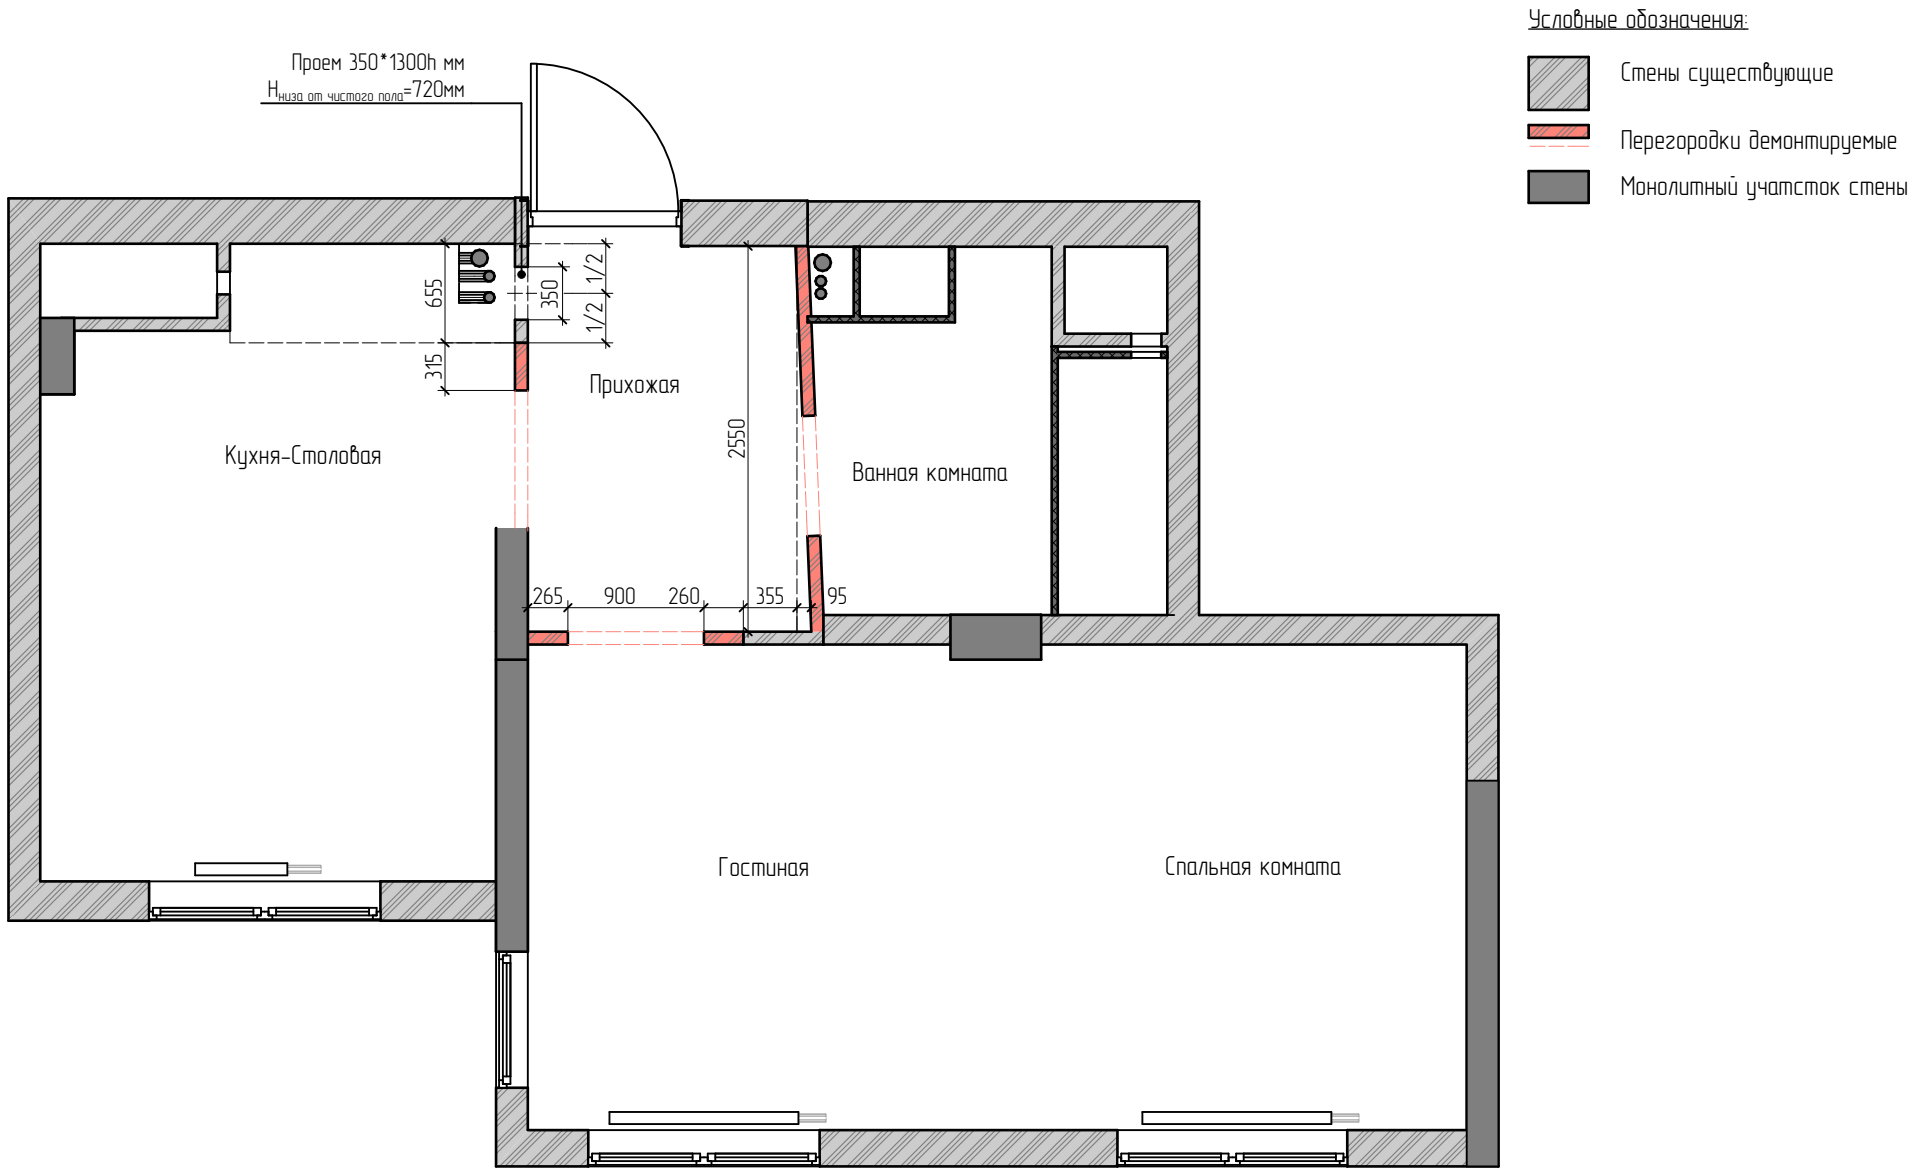

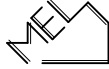				Дизайн - проект квартиры, г.Нижний Новгород, ЖК МаршалГрад, ул. Маршала Баграмяна, д.3, кв. 412			
				19072020	Стадия	Лист	Листов
Диз-р	Петрова А.	<i>A. Petrova</i>	09.20		Р	02	25
Диз-р	Ефимова Л.	<i>L. Efimova</i>	09.20	План демонтажа М 1:50	Студия дизайна и архитектуры "МЕЛ" 		
Диз-р	Костюнина М.	<i>M. Kostyunina</i>	09.20				

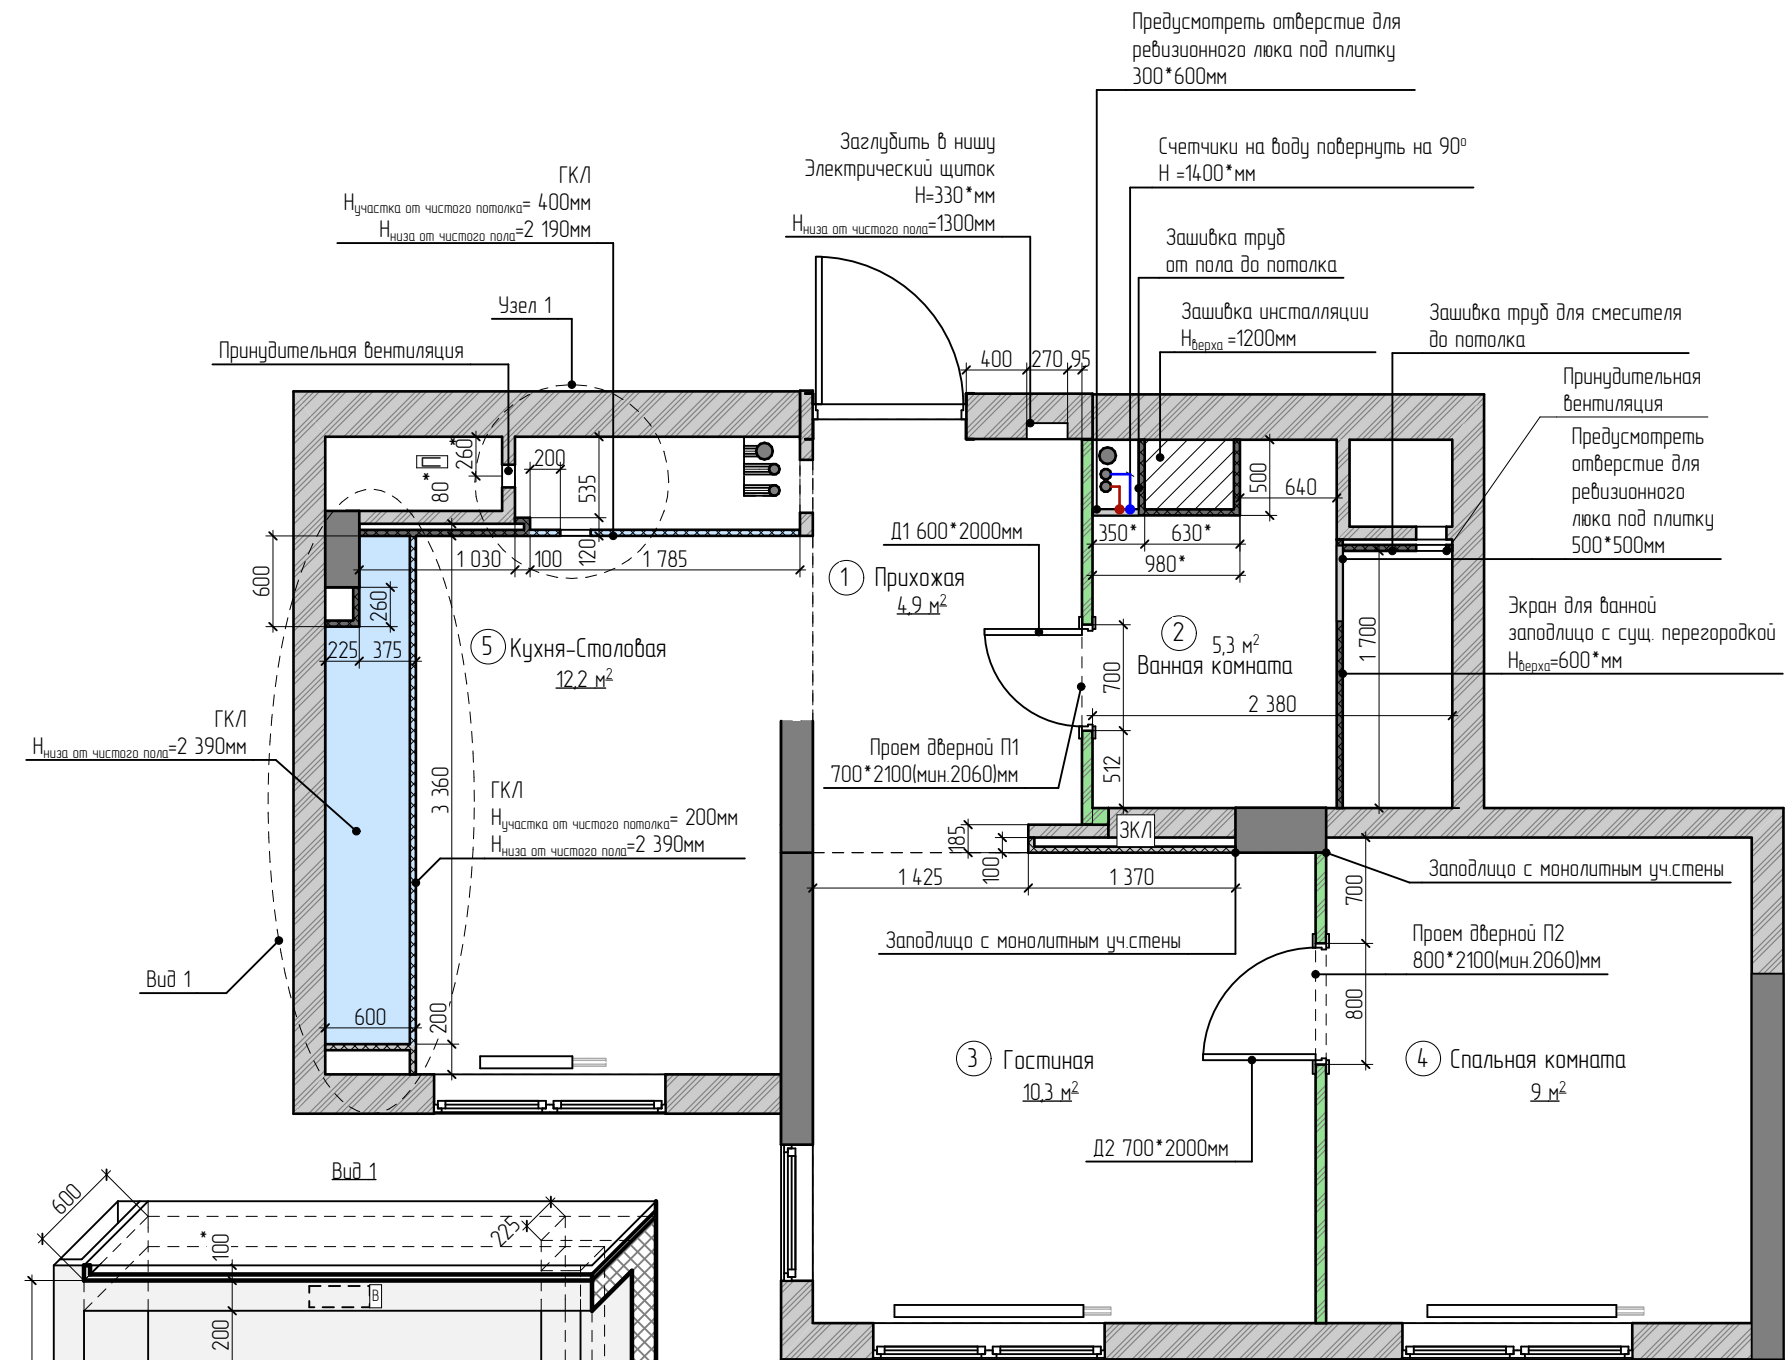

Условные обозначения:

- перегородки возводимые из блоков толщ. 70*мм
- конструкции возводимые из ГК/В
- конструкции возводимые из ГК/Л
- конструкции возводимые из ГК/Л (специальный размер указан на плане)
- Предусмотреть закладные для крепления кронштейна под TV



Двери Д1 и Д2 от фабрики Sofia Коллекция Focus
Облицовка: 58-Белый улуи, Цвет стекла: Черное не прозрачное
* Выбор производителя и коллекции дверей носит рекомендательный характер и может измениться на усмотрения заказчика

Экспликация полученных помещений:

№	Наименование	S, м2
1	Прихожая	4,9
2	Ванная комната	5,3
3	Гостиная	10,3
4	Спальная комната	9,0
5	Кухня-Столовая	12,2
Общая площадь		41,7


Примечания:

- За условную отметку ±0,000 принята отметка чистого пола
- Выбор материала для возведения новых перегородок и коробов носит рекомендательный хар-р и может быть изменен на усмотрение Проектировщика, по согласованию с Заказчиком
- Размеры, обозначенные **, справочные и подлежат уточнению при монтаже, в случае погрешности можно их уменьшить/увеличить +-3см.
- Размеры проемов межкомнатных дверей указаны от чернового пола
- Промеи для межкомнатных дверей выполнить исходя из особенностей монтажа завода-изготовителя дверей, после окончательного выбора фабрики и моделей дверей
- Рекомендация: Полотно Входной двери, наличники и откосы выполнить в одной колористической гамме с межкомнатными дверями.
- Расположить возводимые перегородки на минимальном расстоянии от возводимых коммуникаций
- Габаритные размеры вентиляционных отверстий скорректировать в зависимости от выбранных моделей оборудования

В зависимости от выбранной модели Вытяжки, при необходимости выполнить решетку вентиляции и воздухоотвод, скорректировать его месторасположение, габариты и количество, или выполнить воздухоотвод в вентиляционное отверстие

- Выравнивание, гладкие обои под покраску. Покраска, цвет: белый матовый
- Выравнивание, гладкие обои под покраску. Покраска, цвет: серо-бежевый матовый, NCS S 1002-Y


Рекомендуемое устройство вентиляции Узел 1

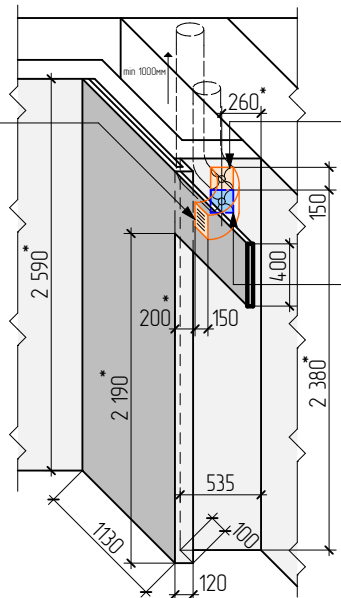

Вентиляция принудительная Кухни-Столовой 150*150мм (100*100мм) (Канальный вентилятор с обратным клапаном)

Принудительная вентиляция с обратным клапаном в Сушильном шкафу 150*150мм (100*100мм)

Дизайн - проект квартиры, г. Нижний Новгород, ЖК Маршалград, ул. Маршала Баграмяна, д.3, кв. 412				19072020		
Диз-р	Петрова А.	09.20	План возводимых конструкций М 1:50	Стадия	Лист	Листов
Диз-р	Ефимова Л.	09.20		Р	03	25
Диз-р	Костюнина М.	09.20		Студия дизайна и архитектуры "МЕЛ"		

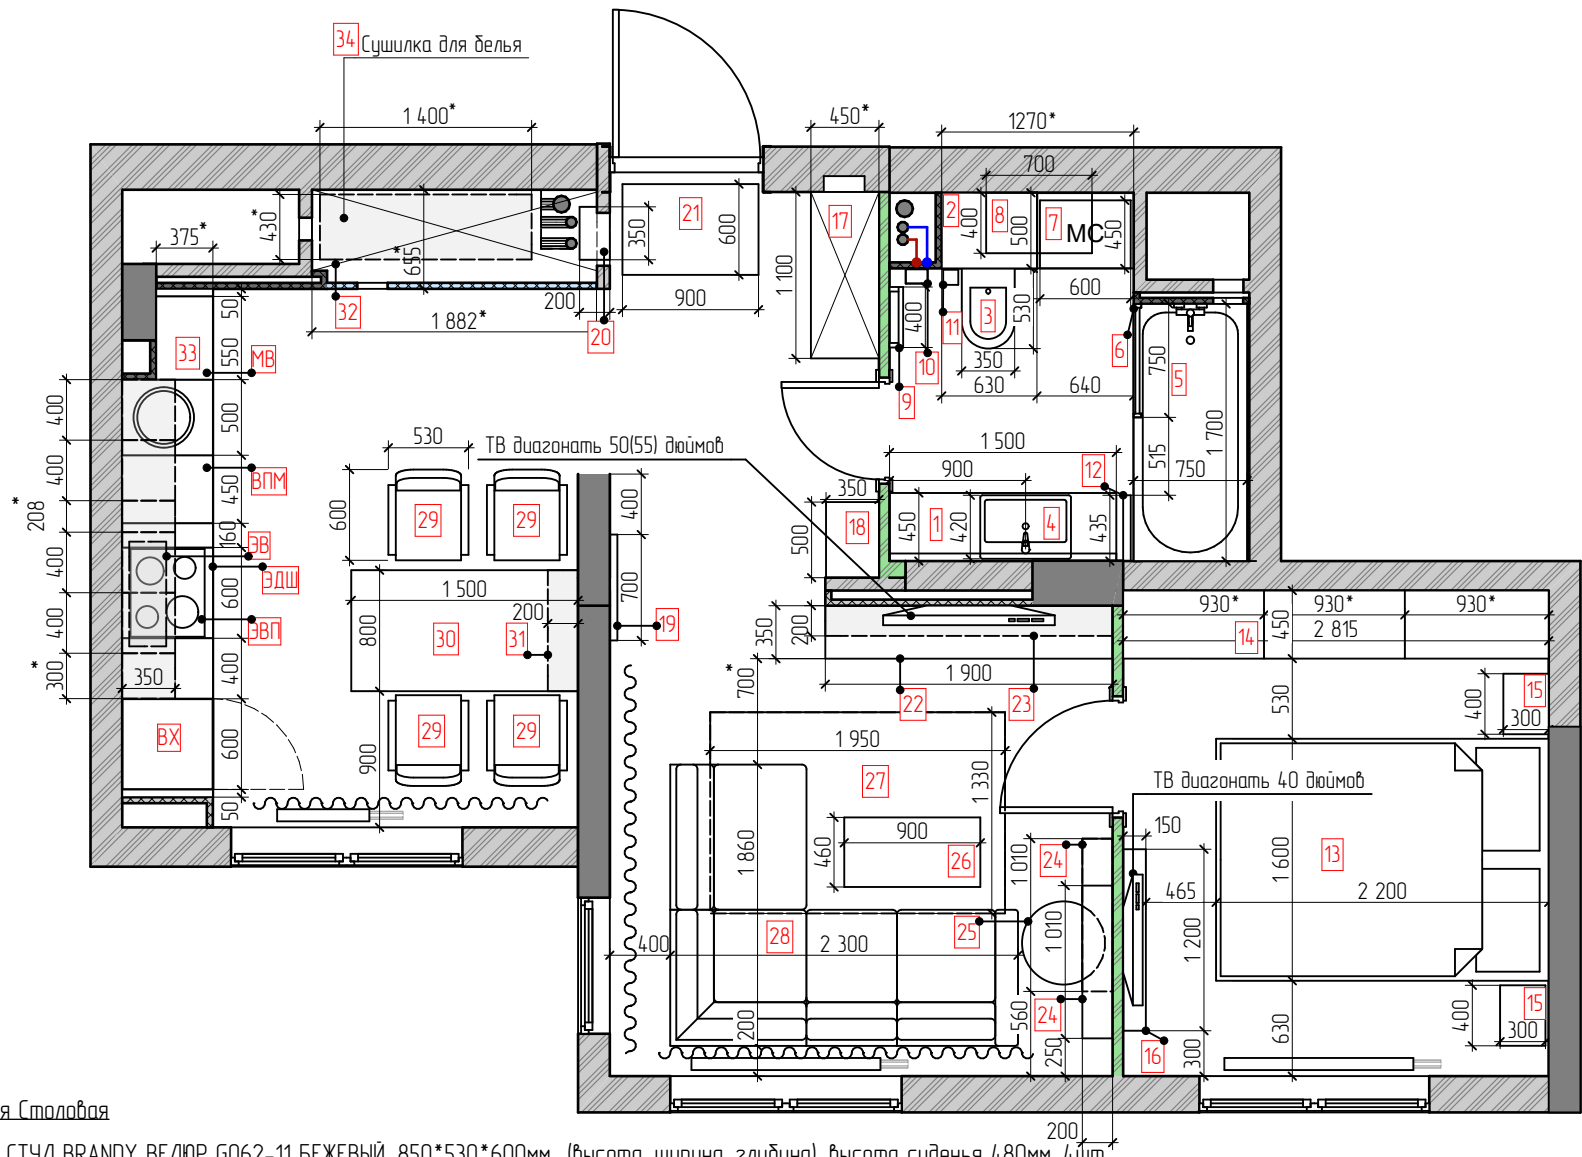

Кухня-Столовая

- 29 Стул BRANDY ВЕЛЮР G062-11 БЕЖЕВЫЙ, 850*530*600мм (высота, ширина, глубина), высота сиденья 480мм, 4шт
30 Стол Обеденный 1500*800*750h мм, Цвет: белый матовый (на заказ)
31 Полка открытая двойная 800*200*700h мм, Цвет: белый матовый (на заказ)
32 Сушильный шкаф с перфорированными дверками 2045*655*2270h мм, Цвет: белый матовый (на заказ)
33 Кухонный гарнитур (на заказ)
34 Сушилка для белья настенно-потолочная, 1400*430*1350h мм

- ВХ Встроенные Холодильная и Морозильная камеры
ВВП Электрическая Варочная поверхность
ВДШ Электрический встроенный Духовой шкаф
ВВ Электрическая встроенная вытяжка
ВПМ Встраиваемая Посудомоечная машина
МВ Микроволновая Печь (максимальный рекомендуемый размер (Ш*Г*В): 450*350*350 мм)

Примечания:

1. Размеры, обозначенные "*", подлежат уточнению при монтаже
2. Габаритные размеры позиций "мебель на заказ" необходимо уточнить, перед этапом их изготовления, после выполнения всех черновых работ. Так же согласовать материал и функционал с Заказчиком и Изготовителем.
3. Габариты кухонных секций уточнить в зависимости от выбранных моделей встроенной техники и изготовителя Кухонного гарнитура

Условные обозначения:

Ванная комната

- 1 Подвесная тумба с зеркалом 1500*450мм, цвет нат. дерево (на заказ)
2 Встроенный шкаф с открытой полкой, корзиной для белья и отделением для водонагревателя 1270*500*1500(h), под цвет керамогранита (графит) (на заказ)
3 Подвесной унитаз с напольной инсталляцией и кнопкой смыва
4 Накладная раковина 420*600*80(h)мм
5 Акриловая ванна 750*1700*600(h)мм
6 Шторка на ванну поворотная 750*1350(h)мм
7 Стиральная машина 600*450*850(h)мм
8 Накопительный водонагреватель горизонтального размещения на 50л 400*700*400(h)мм
9 Полотенцесушитель "лестенка" 400*800(h)мм
10 Держатель для туалетной бумаги
11 Щетка для унитаза
12 Держатель полотенец

Спальная комната

- 13 Кровать, 1600*2200мм (сп. место 1400*1900мм), цвет темн.серый
14 Шкаф- купе трехдверный 2815*450*2600(h)мм, цвет: белый глянец (на заказ)
15 Прикроватная тумба 400*300*200(h)мм, цвет тон. дерево (на заказ)
16 Полка под ТВ 150*1200мм, цвет тон. дерево (на заказ)
16.1 Картина с рамой, ИКЕА, БЬЁРКСТА, Great, цвет алюминия 1400*1000мм (Раму покрасить в черный цвет)


Прихожая

- 17 Шкаф-купе двухдверный зеркальный 1100*450*2590*(h)мм, цвет: белый матовый (на заказ)
Выполнить отверстие для доступа к Электрическому щитку в доковой стенке
18 Полка 500*350*50hмм, 2шт, цвет: белый матовый (на заказ)
19 Картина Икеа ПЬЕТТЕРИД Такси Нью-Йорка 700*1000h мм
20 Полки в нише 350*200*1300hмм, цвет: белый матовый (на заказ)
21 Придверный коврик Икеа ЛЮНДЕРУП д/дома/улицы разноцветный 600*900 мм

Гостиная


- 22 Подвесная тумба под ТВ 350*1900*350h мм, цвет: белый матовый, (на заказ)
H_{низо}=250мм (см. Лист №14 Развертки по стенам Гостиной)
23 Полка над ТВ 200*1900*50h мм, цвет: белый матовый, (на заказ)
H_{низо}= 1800мм (см. Лист №14 Развертки по стенам Гостиной)
24 Полка навесная Икеа, ФЬЕ/ЛЬБО, черный 1010*200*210h мм, 2шт
H расположения см. Развертки по Гостинный Лист №15
25 СТОЛ ЖУРНАЛЬНЫЙ "РИД 530" (ДУБ СОНОМА), 550*550*550 мм, Материал: МДФ 16 мм
26 Журнальный стол, Икеа ФЬЕ/ЛЬБО черный 900*460*460h мм
27 Ковер безворсовый ОМТЭНКСАМ серый 1330*1950 мм
28 ДИВАН С ОТТОМАНКОЙ САМУЭЛЬ (ЕВРОКНИЖКА), габаритные размеры (ШхГхВ), 2300*1860*900мм, спальное место (ШхГхВ): 1900х1530мм

				Дизайн - проект квартиры, г.Нижний Новгород, ЖК Маршалград, ул. Маршала Баграмяна, д.3, кв. 412			
				19072020	Стадия	Лист	Листов
					Р	04	25
Диз-р	Петрова А.	<i>Петрова А.</i>	0920	План расстановки мебели и оборудования М 1:50	Студия дизайна и архитектуры "МЕЛ"		
Диз-р	Ефимова Л.	<i>Ефимова Л.</i>	0920				
Диз-р	Костюнина М.	<i>Костюнина М.</i>	0920				

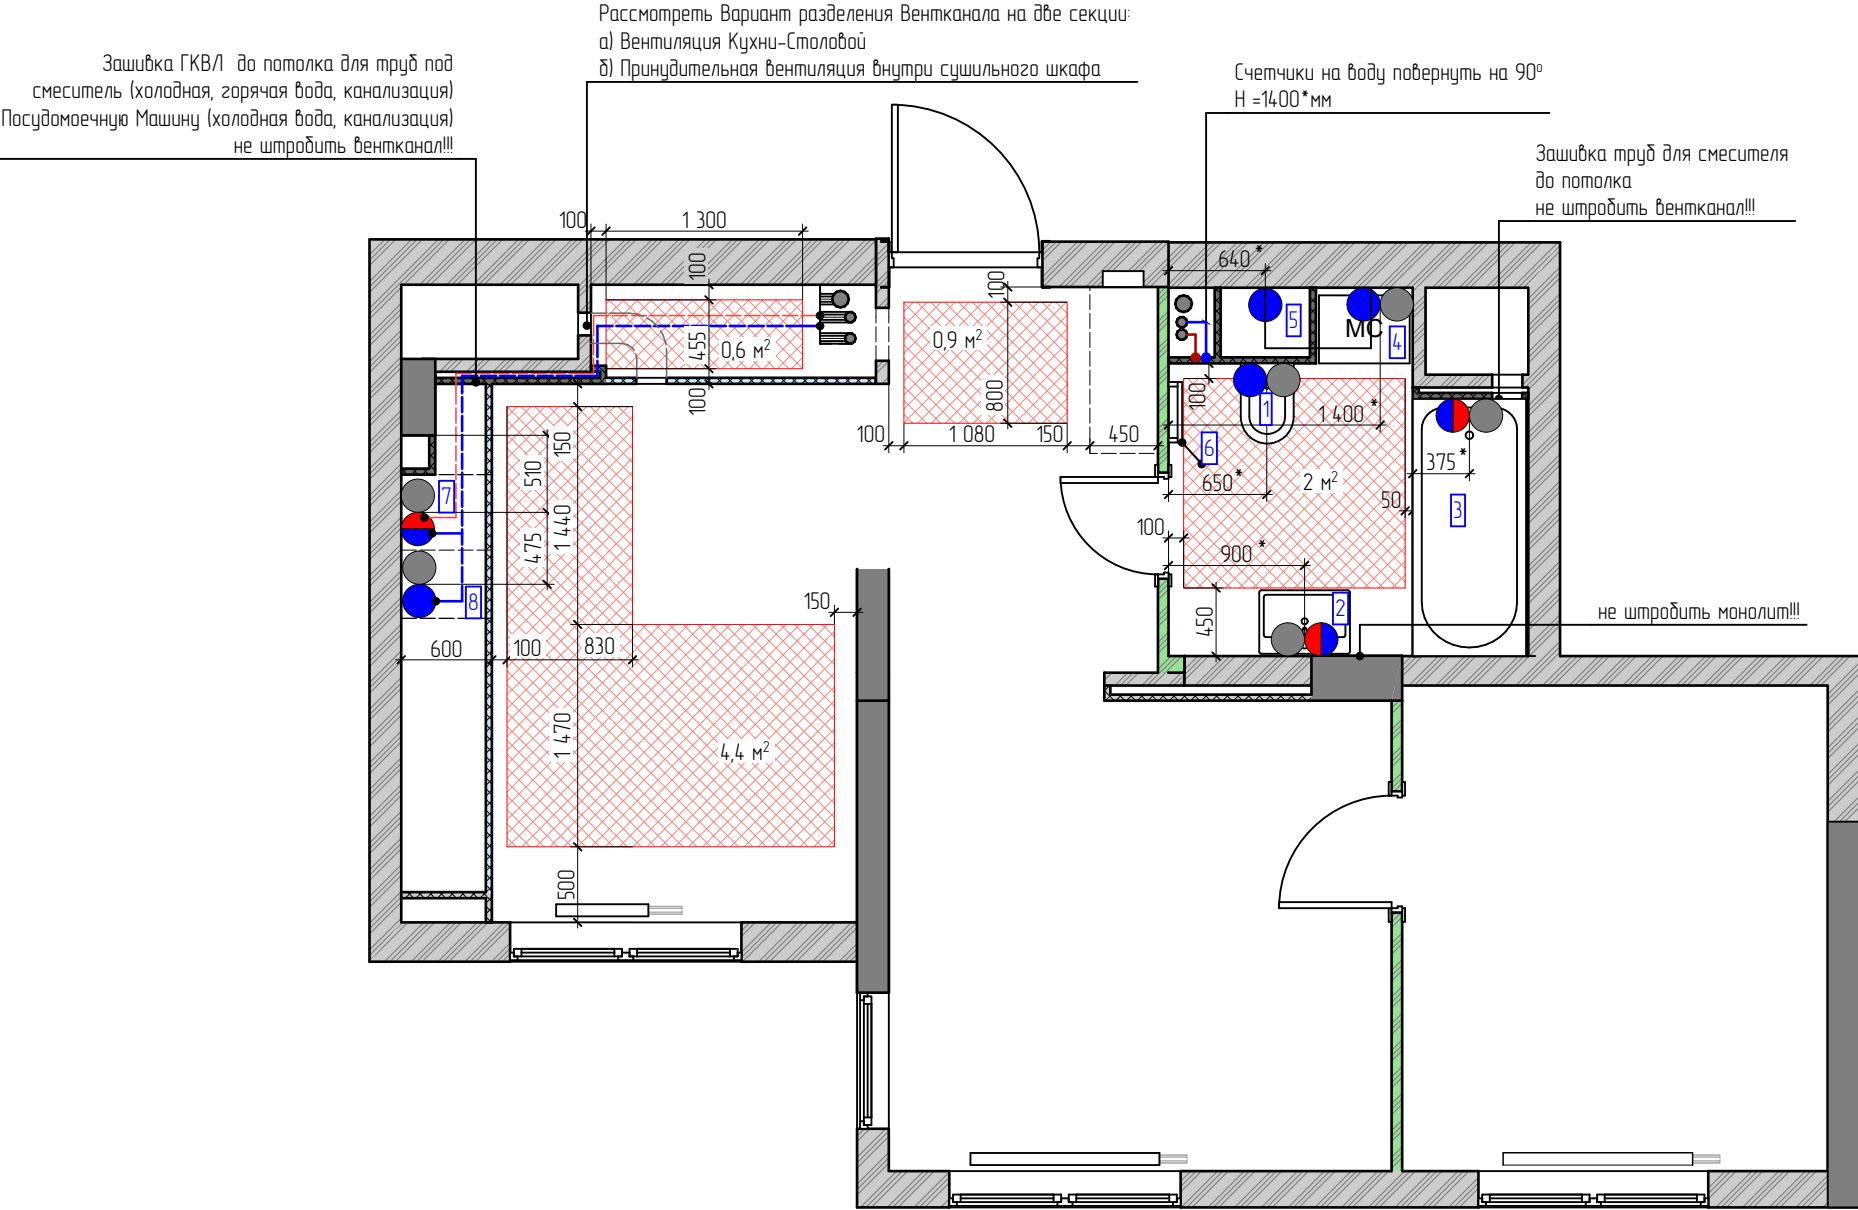


- Условные обозначения:
- 1 Подвесной унитаз с напольной инсталляцией и кнопкой смыва
 - 2 Накладная раковина 420*600*80(h)мм
 - 3 Акриловая ванна 750*1700*600(h)мм
 - 4 Стиральная машина 600*450*850(h)мм
 - 5 Накопительный водонагреватель горизонтального размещения на 50л 400*700*400(h)мм
 - 6 Полотенцесушитель "лесенка" 400*800(h)мм
 - 7 Раковина для Кухни, круглая (максимальный рекомендуемый Диаметр 490мм)
 - 8 Встраиваемая Посудомоечная машина
- радиатор отопления
- — холодная вода (ХВ)
- — горячая вода (ГВ)
- — холодная (ХВ) +горячая (ГВ) вода
- — канализация (К)
- Электрический теплый пол:
-Кухня-столовая 0,6 и 4,4м2
-Прихожая 0,9м2
-Ванная комната 2м2
Общая S=7,9м2
- Примечания:
- Более точные привязки зависят от выбранной сантехники. Уточнить по техническим чертежам после покупки.
 - Предусмотреть необходимые "люки-невидимки" для доступа к сантех. вентилям и счетчикам, см. Лист 13
 - Выходы под воду и канализацию уточнить и выполнить по тех. паспорту оборудования
 - Привязки теплого пола носят рекомендательный характер и могут быть скорректированы при монтаже на ±50мм

				Дизайн - проект квартиры, г. Нижний Новгород, ЖК Маршалград, ул. Маршала Баграмяна, д.3, кв. 412		
				19072020	Стадия	Лист
					Р	05
Диз-р	Петрова А.	<i>А. Петрова</i>	09.20	План сантехники и схема теплого пола М 1:50	Студия дизайна и архитектуры "МЕЛ"	
Диз-р	Ефимова Л.	<i>Л. Ефимова</i>	09.20			
Диз-р	Костюнина М.	<i>М. Костюнина</i>	09.20			

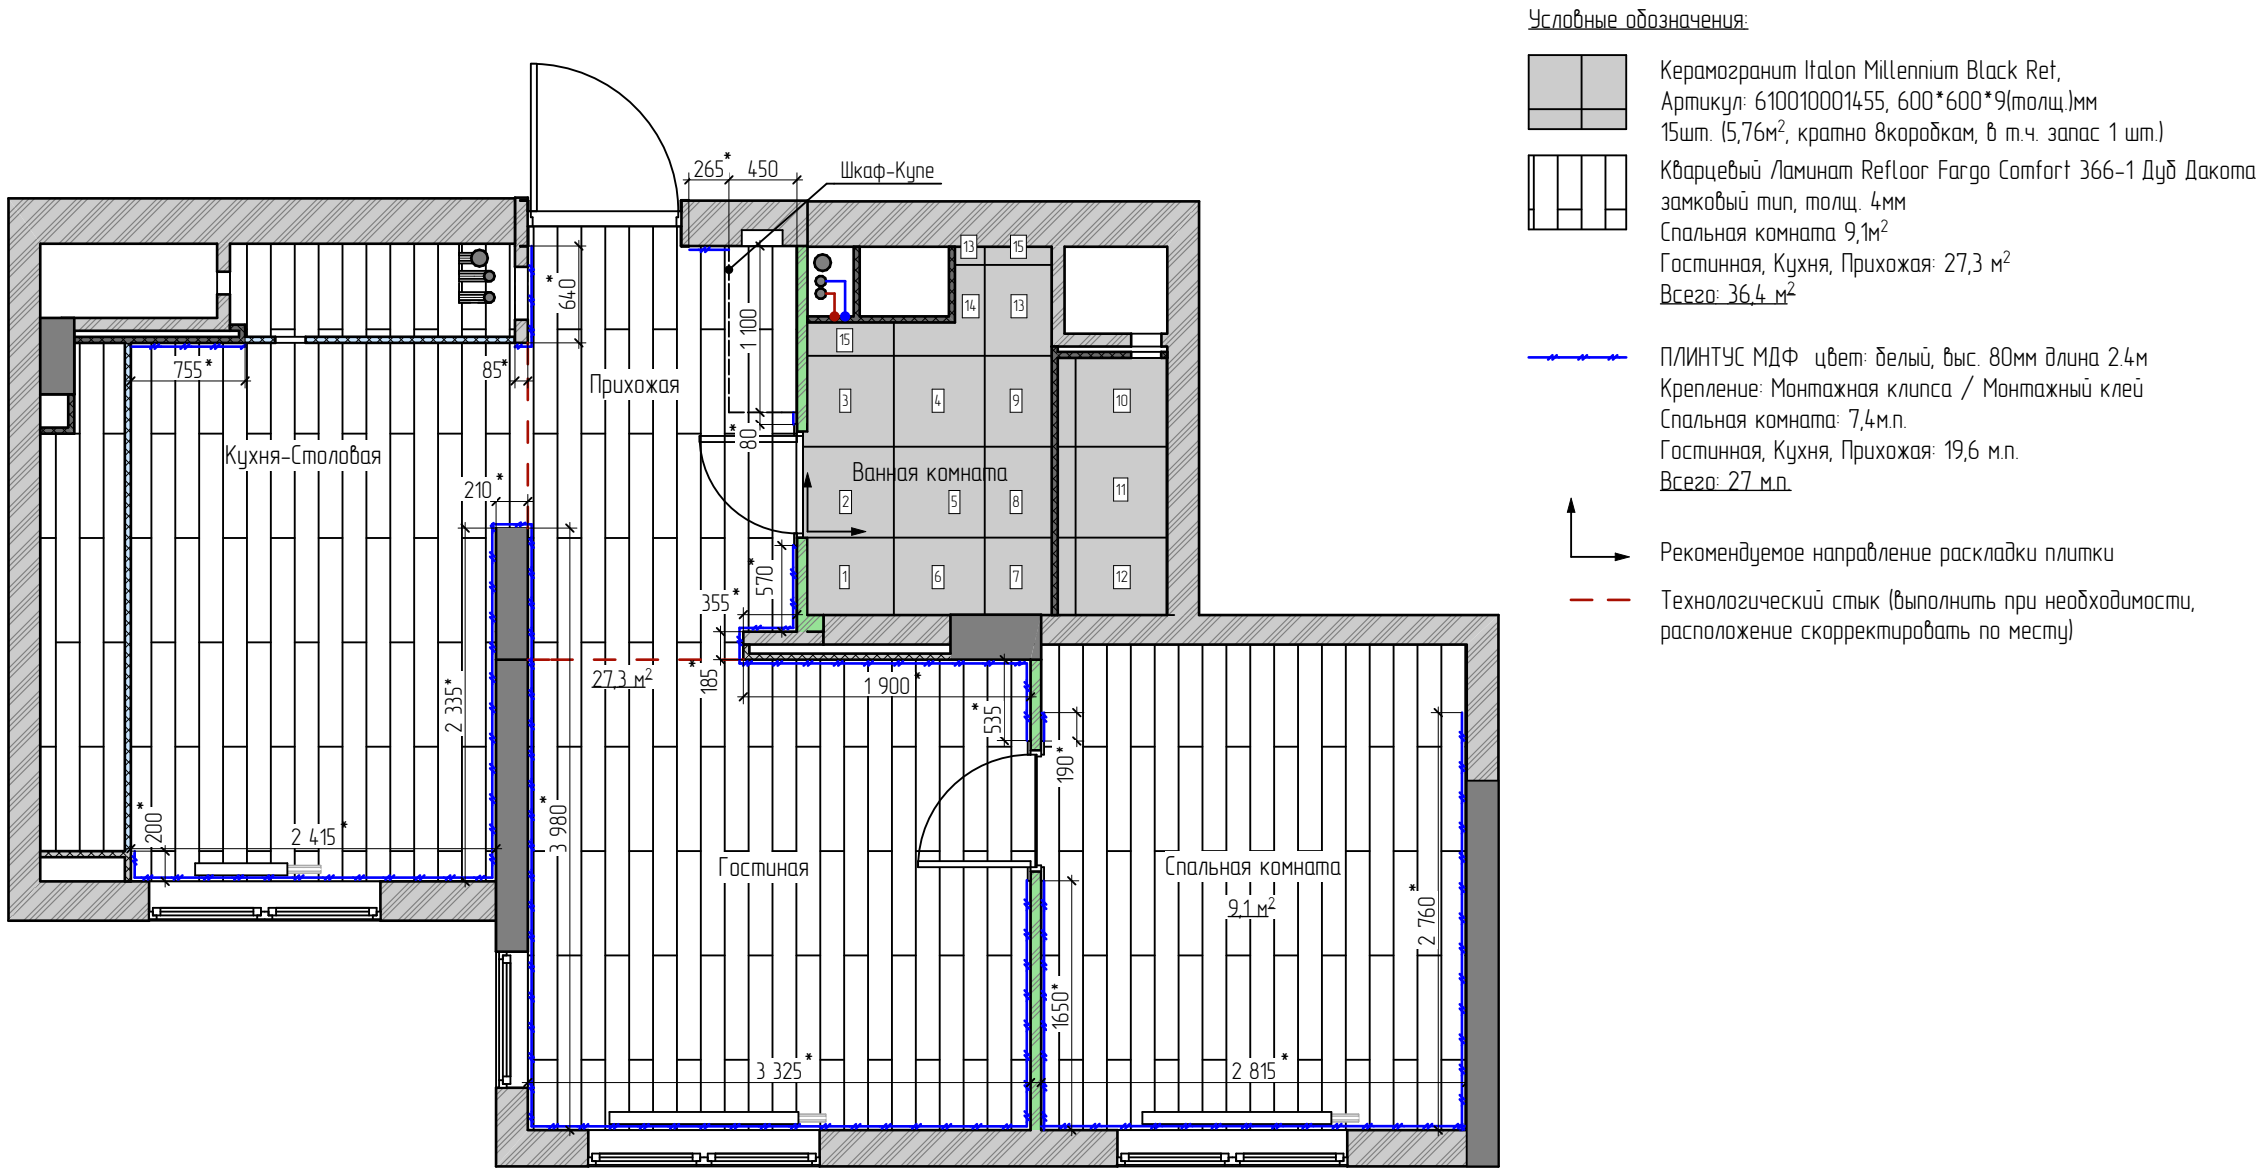


- Примечания:
- 1. Размеры, обозначенные "*" справочные, подлежат уточнению при монтаже
 - 2. Плитка и Керамогранит посчитаны с учетом шва 2мм
 - 3. Количество и площади напольных покрытий посчитаны без запаса.
 - 4. На стыке напольных покрытий использовать герметик в цвет напольного покрытия

				Дизайн - проект квартиры, г.Нижний Новгород, ЖК МаршалГрад, ул. Маршала Баграмяна, д.3, кв. 412			
				19072020	Стадия	Лист	Листов
Диз-р	Петрова А.		0920		Р	06	25
Диз-р	Ефимова Л.		0920	План покрытий пола М 1:50	Студия дизайна и архитектуры "МЕЛ"		
Диз-р	Костюнина М.		0920				

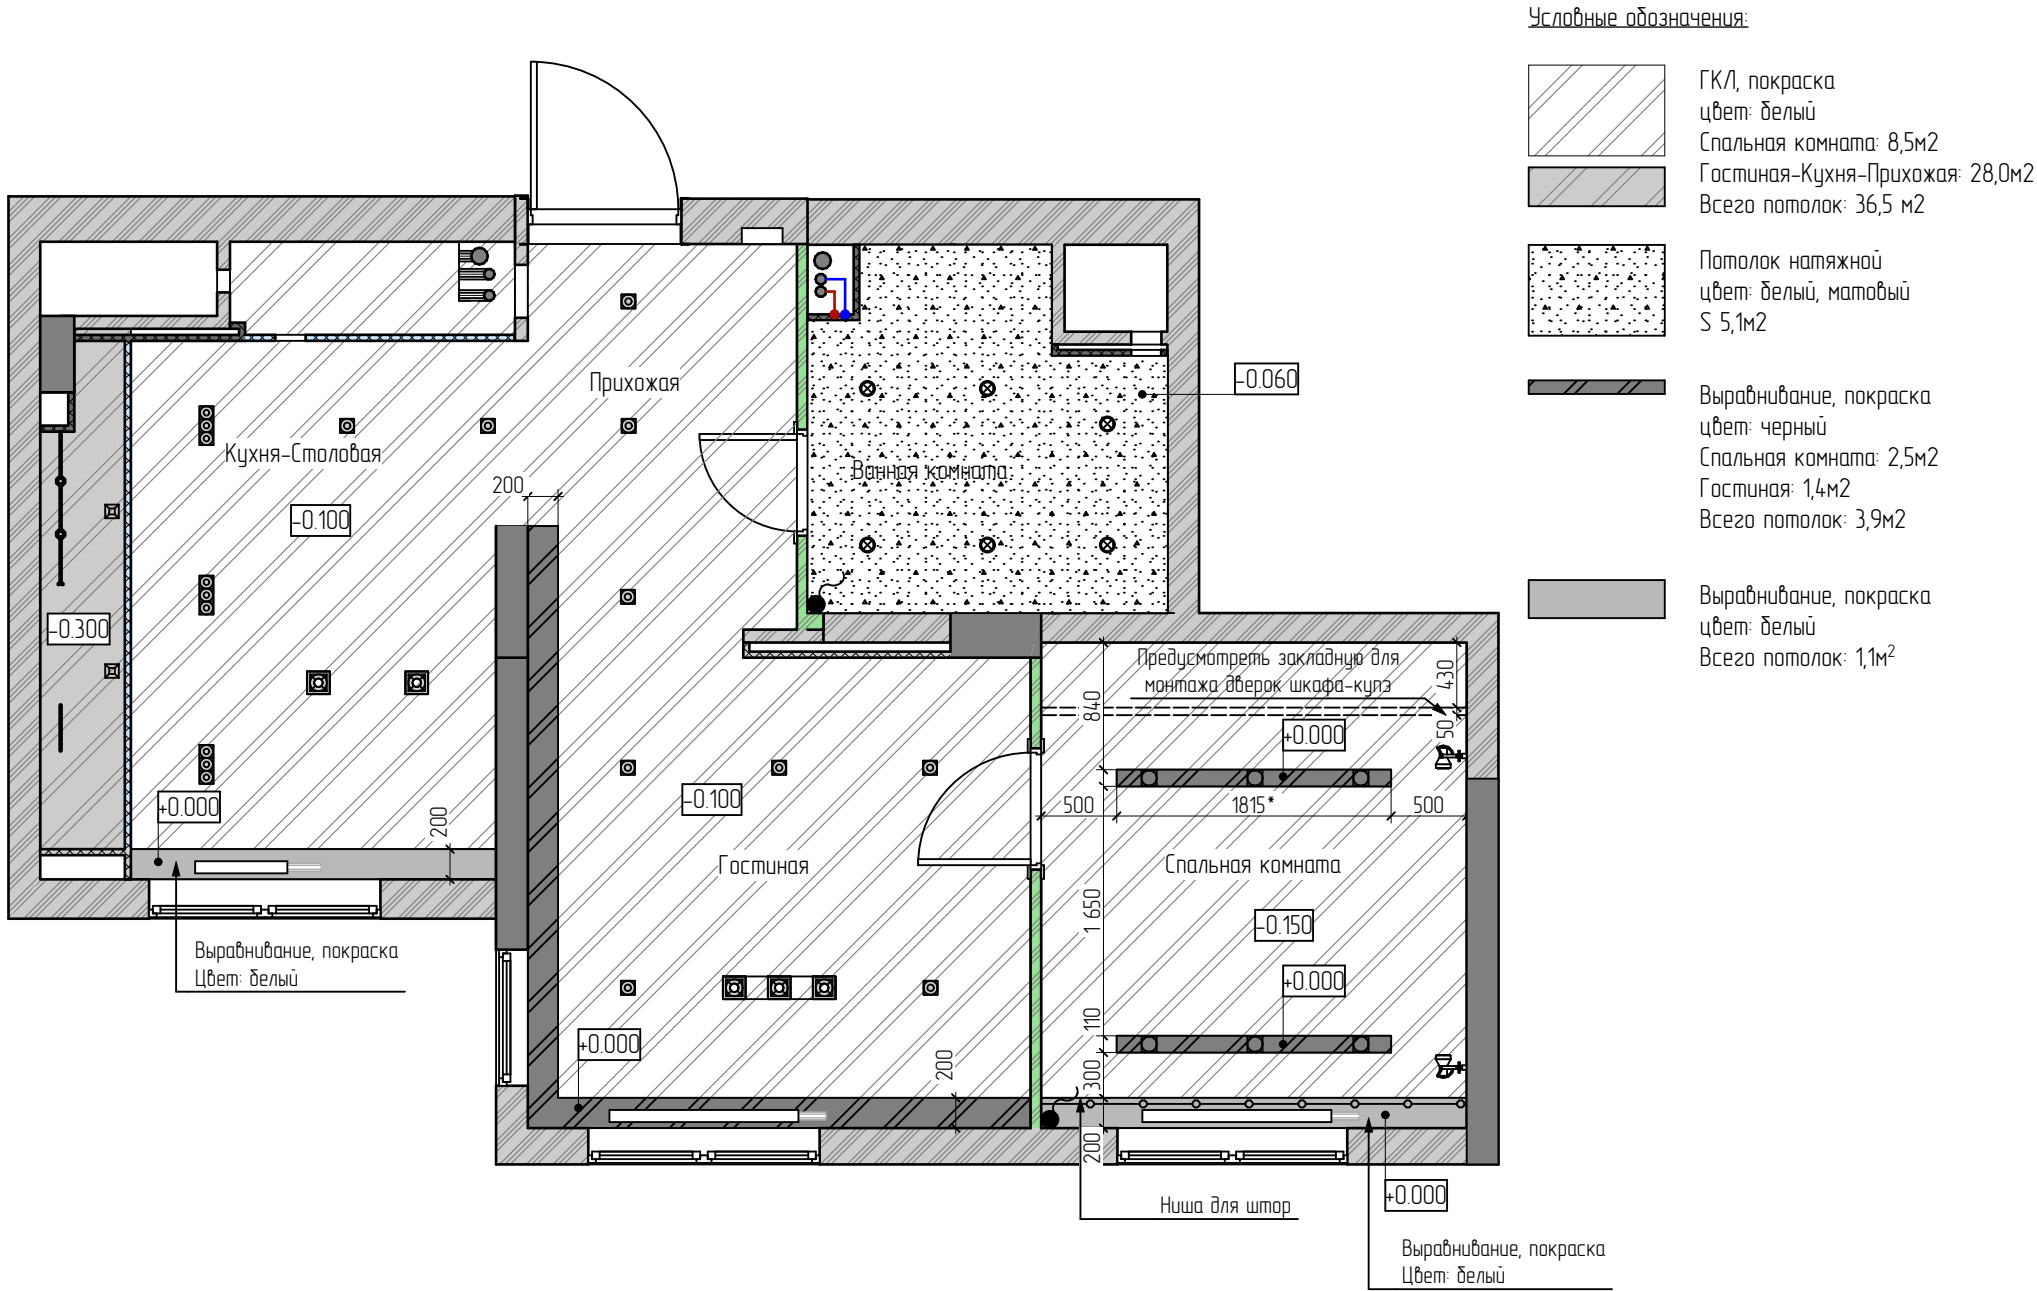


Примечание:
1. За условную отметку ±0,000, на плане потолка, принята отметка чернового потолка
2. Размеры, обозначенные "*", подлежат уточнению при монтаже

				Дизайн - проект квартиры, г. Нижний Новгород, ЖК Маршалград, ул. Маршала Баграмяна, д.3, кв. 412		
				19072020	Стадия	Лист
					Р	07
Диз-р	Петрова А.	<i>А. Петрова</i>	09.20	План покрытий потолка М 1:50	Студия дизайна и архитектуры "МЕЛ"	
Диз-р	Ефимова Л.	<i>Л. Ефимова</i>	09.20			
Диз-р	Костюнина М.	<i>М. Костюнина</i>	09.20			

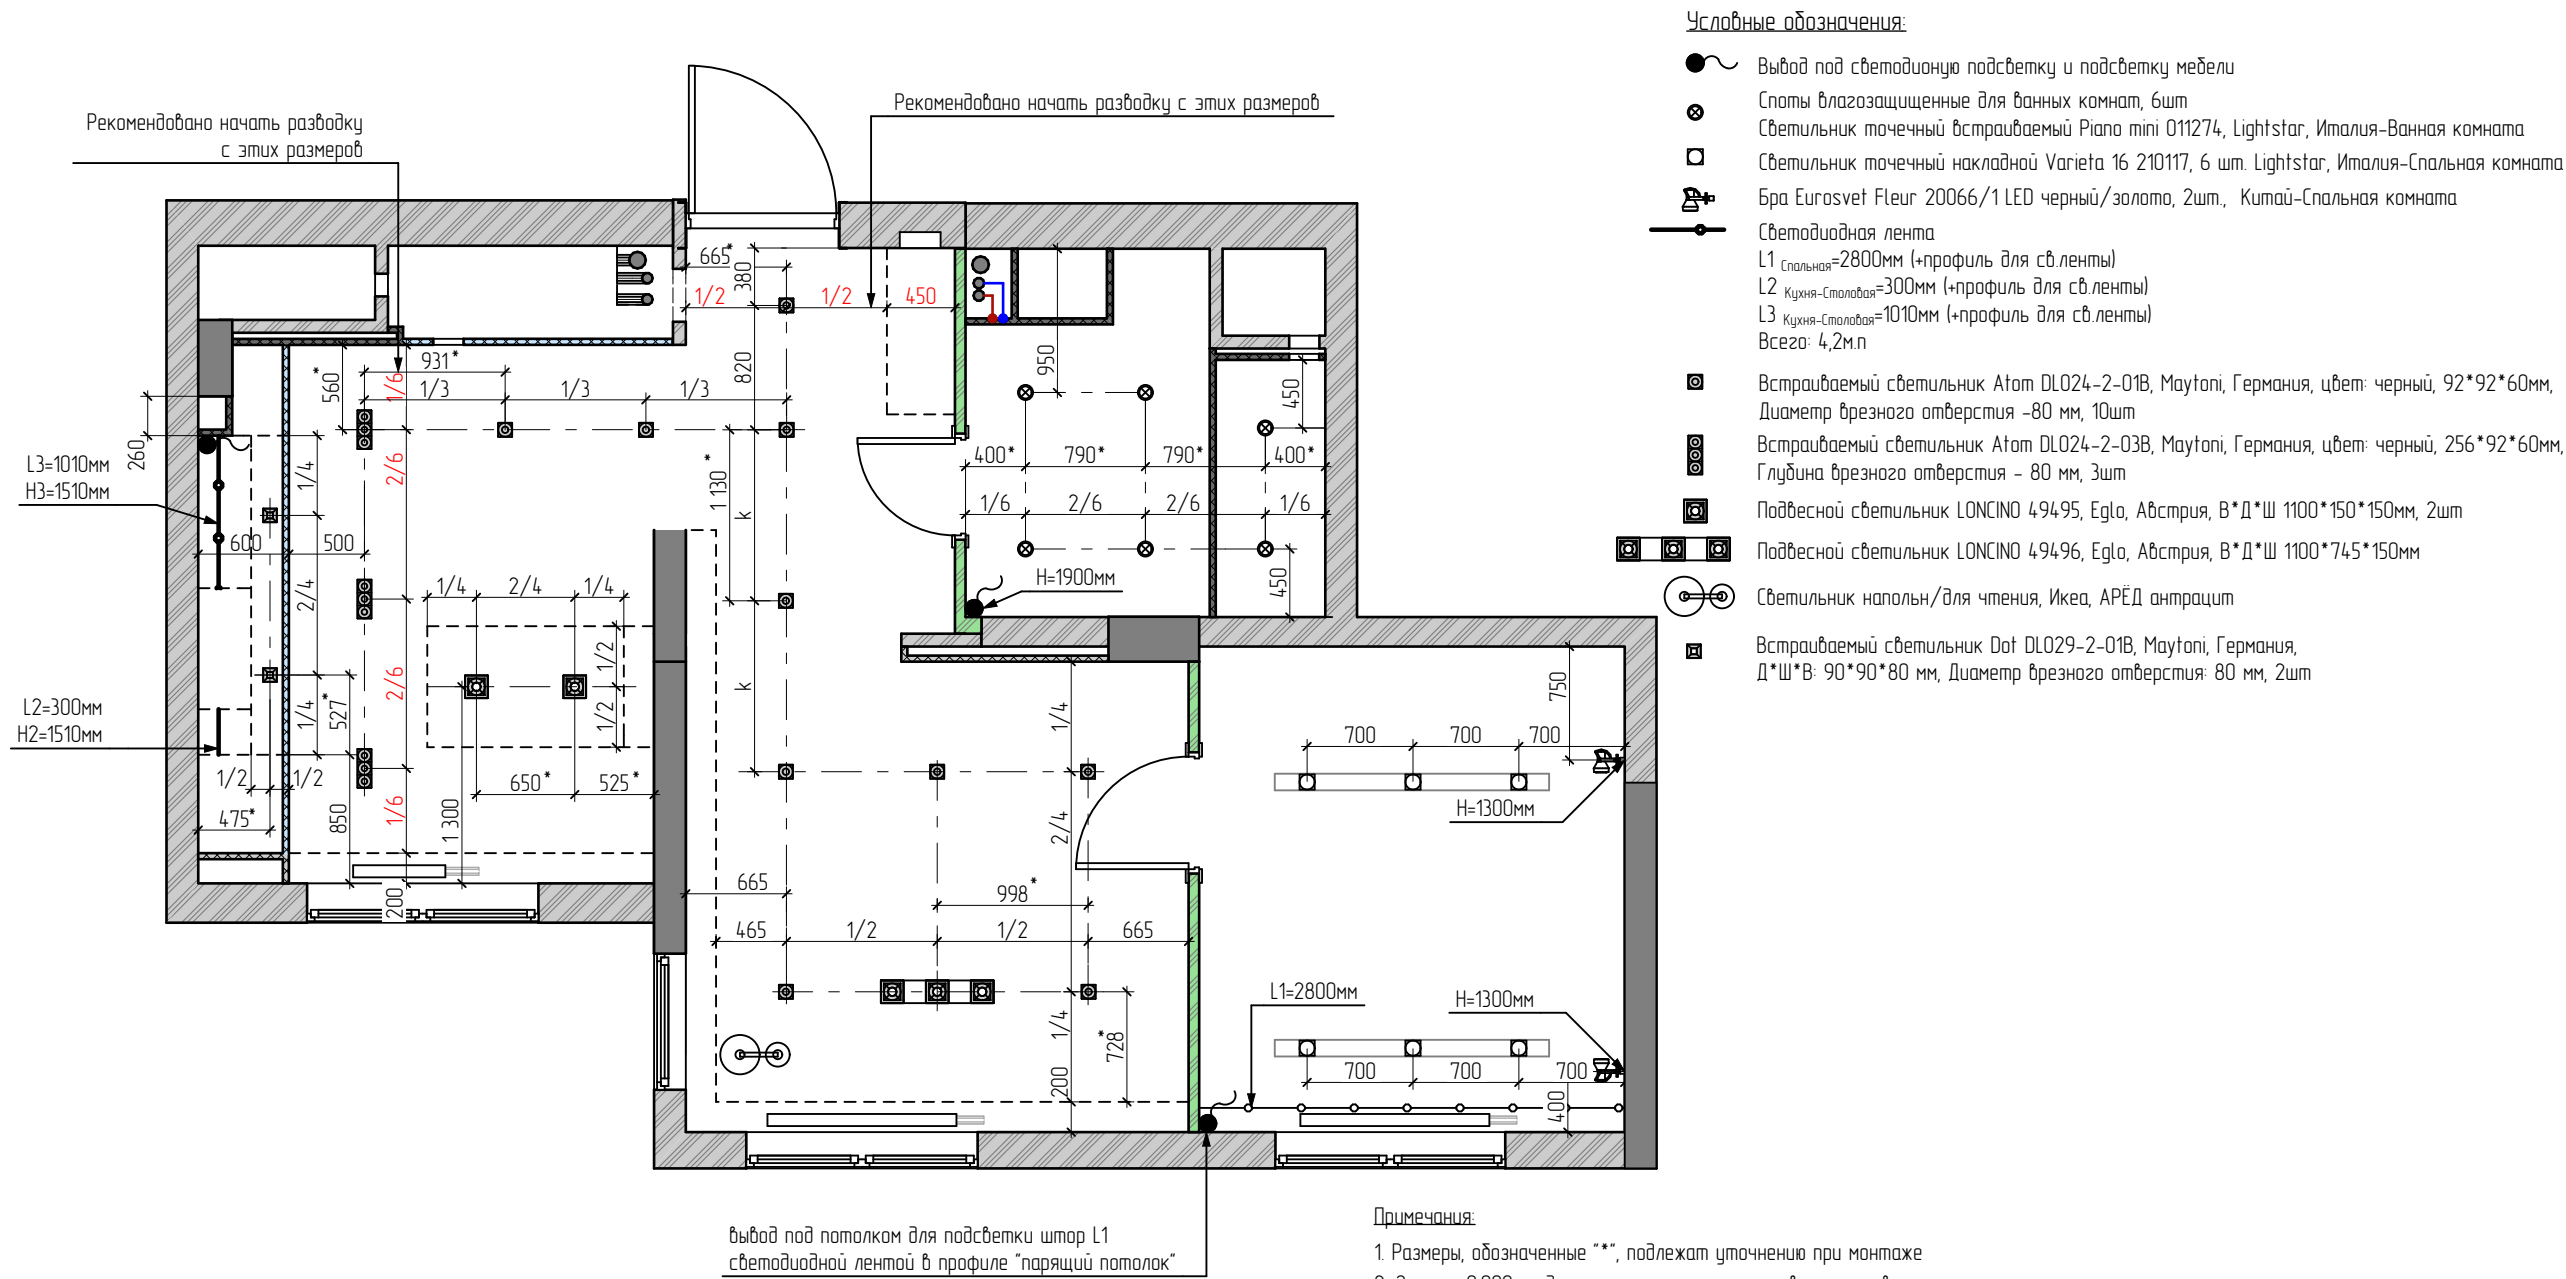


				Дизайн - проект квартиры, г.Нижний Новгород, ЖК МаршалГрад, ул. Маршала Баграмяна, д.3, кв. 412			
				19072020	Стадия	Лист	Листов
Диз-р	Петрова А.	<i>Петрова А.</i>	0920		Р	08	25
Диз-р	Ефимова Л.	<i>Ефимова Л.</i>	0920	План расстановки светильников М 1:50	Студия дизайна и архитектуры "МЕЛ"		
Диз-р	Костюнина М.	<i>Костюнина М.</i>	0920				

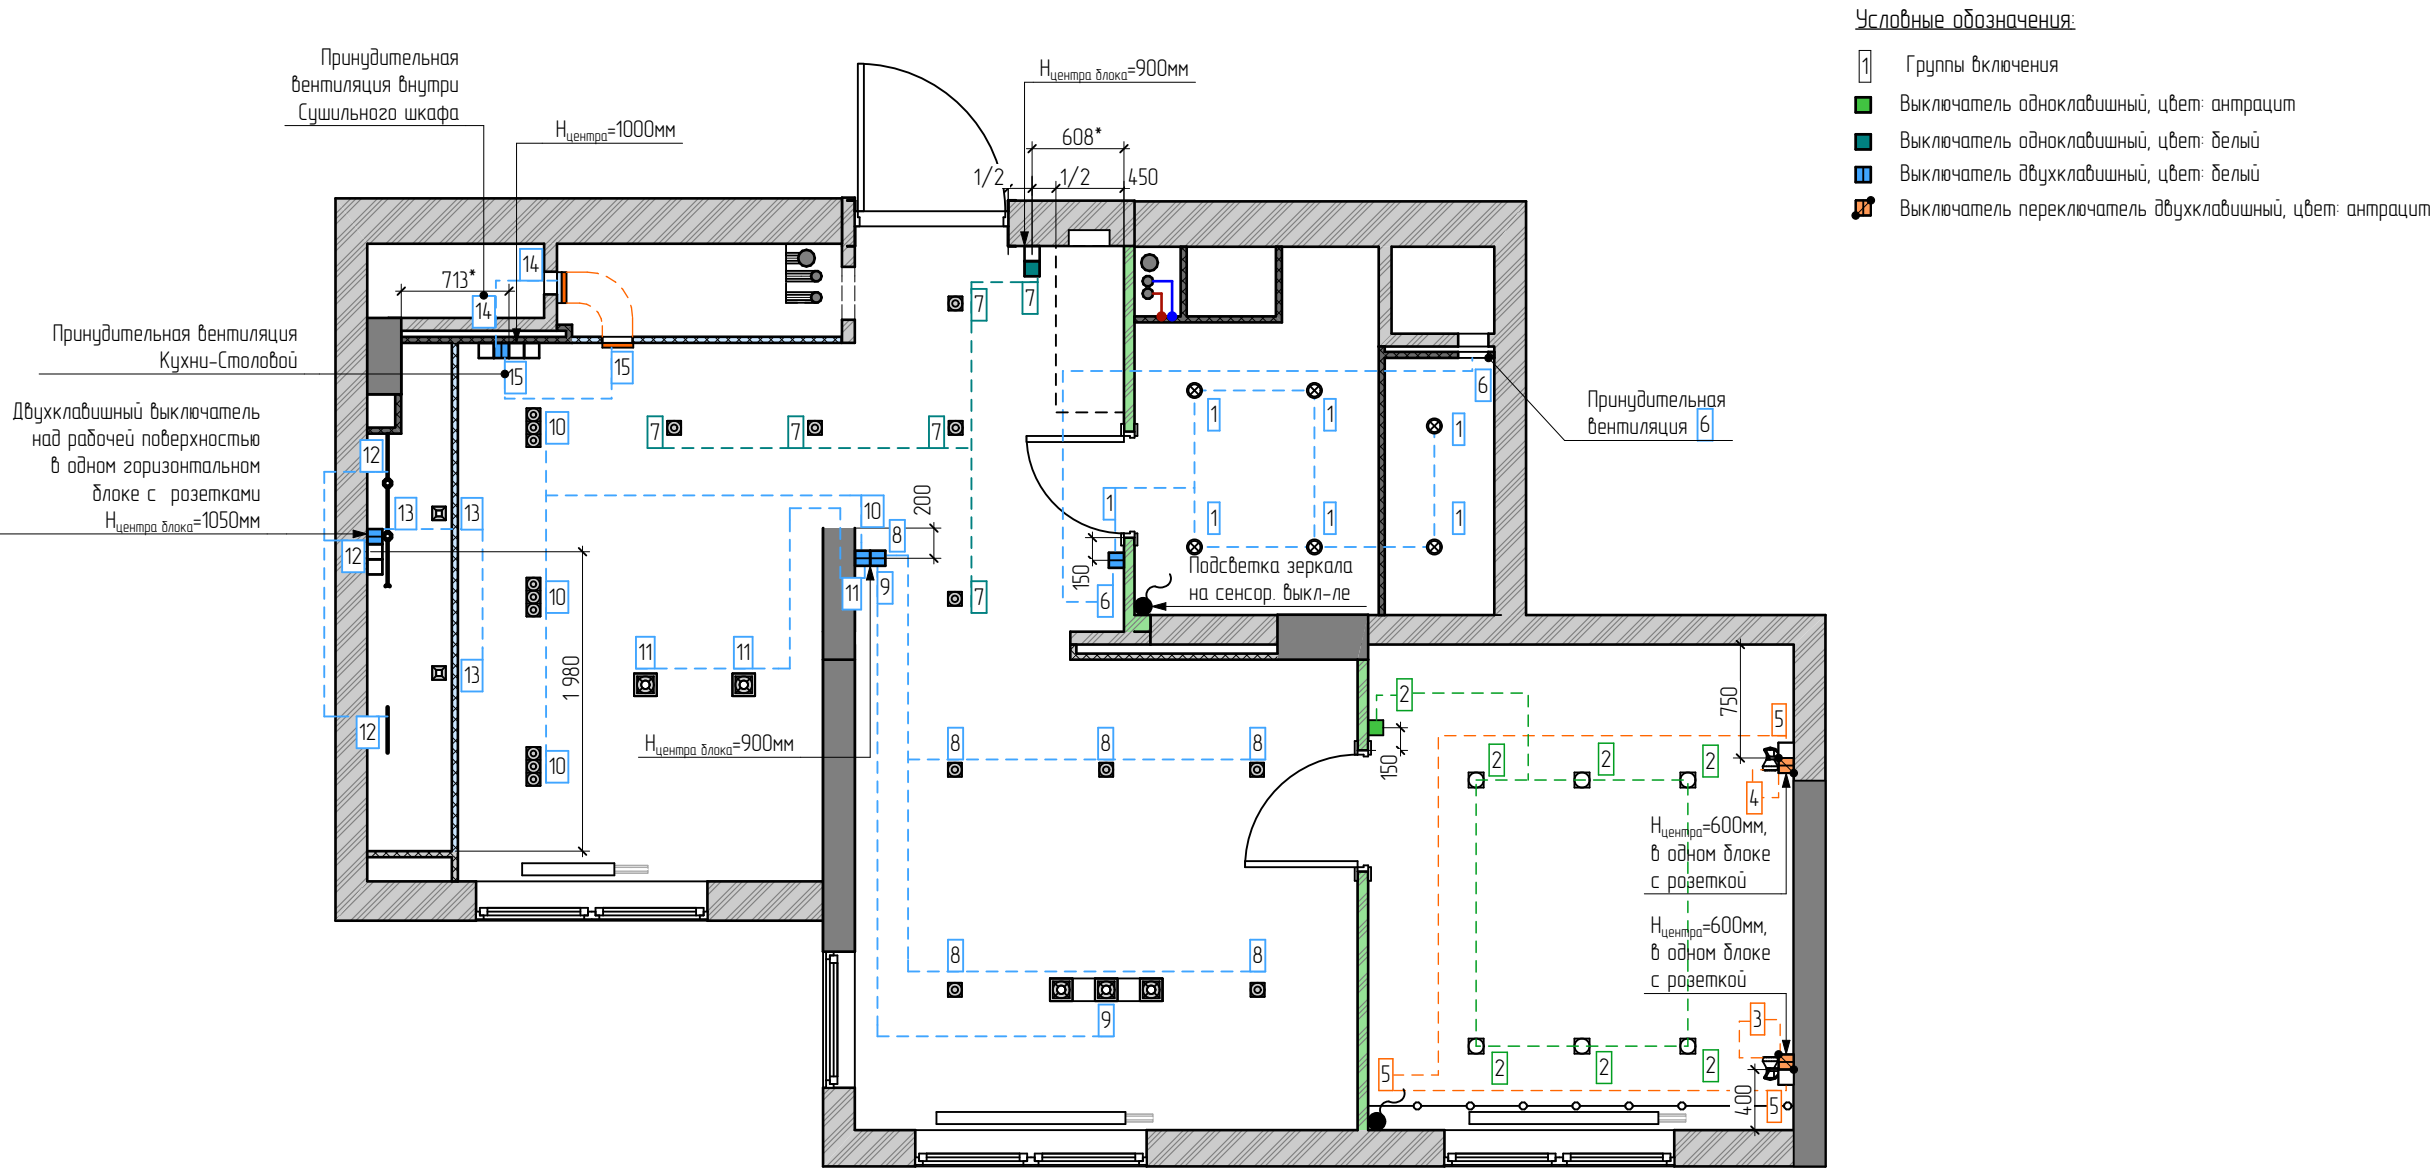

- Примечание:
1. Размеры, обозначенные "*", подлежат уточнению при монтаже
 2. Выключатели расположить на Н=900мм от уровня чистого пола, кроме особо обозначенных
 3. Выключатели, расположенные на одной оси: те что ближе к стене расположить ниже
 4. Высоты выключателей указаны от чистого пола
 5. Способ выведения электрики на монолитных участках стены определить по месту, не нарушая целостность арматуры. По согласованию с Заказчиком.

				Дизайн - проект квартиры, г. Нижний Новгород, ЖК Маршалград, ул. Маршала Баграмяна, д.3, кв. 412			
				19072020	Стадия	Лист	Листов
Диз-р	Петрова А.	<i>А. Петрова</i>	09.20		Р	09	25
Диз-р	Ефимова Л.	<i>Л. Ефимова</i>	09.20	План расположения выключателей и групп включения М 1:50	Студия дизайна и архитектуры "МЕЛ"		
Диз-р	Костюнина М.	<i>М. Костюнина</i>	09.20				

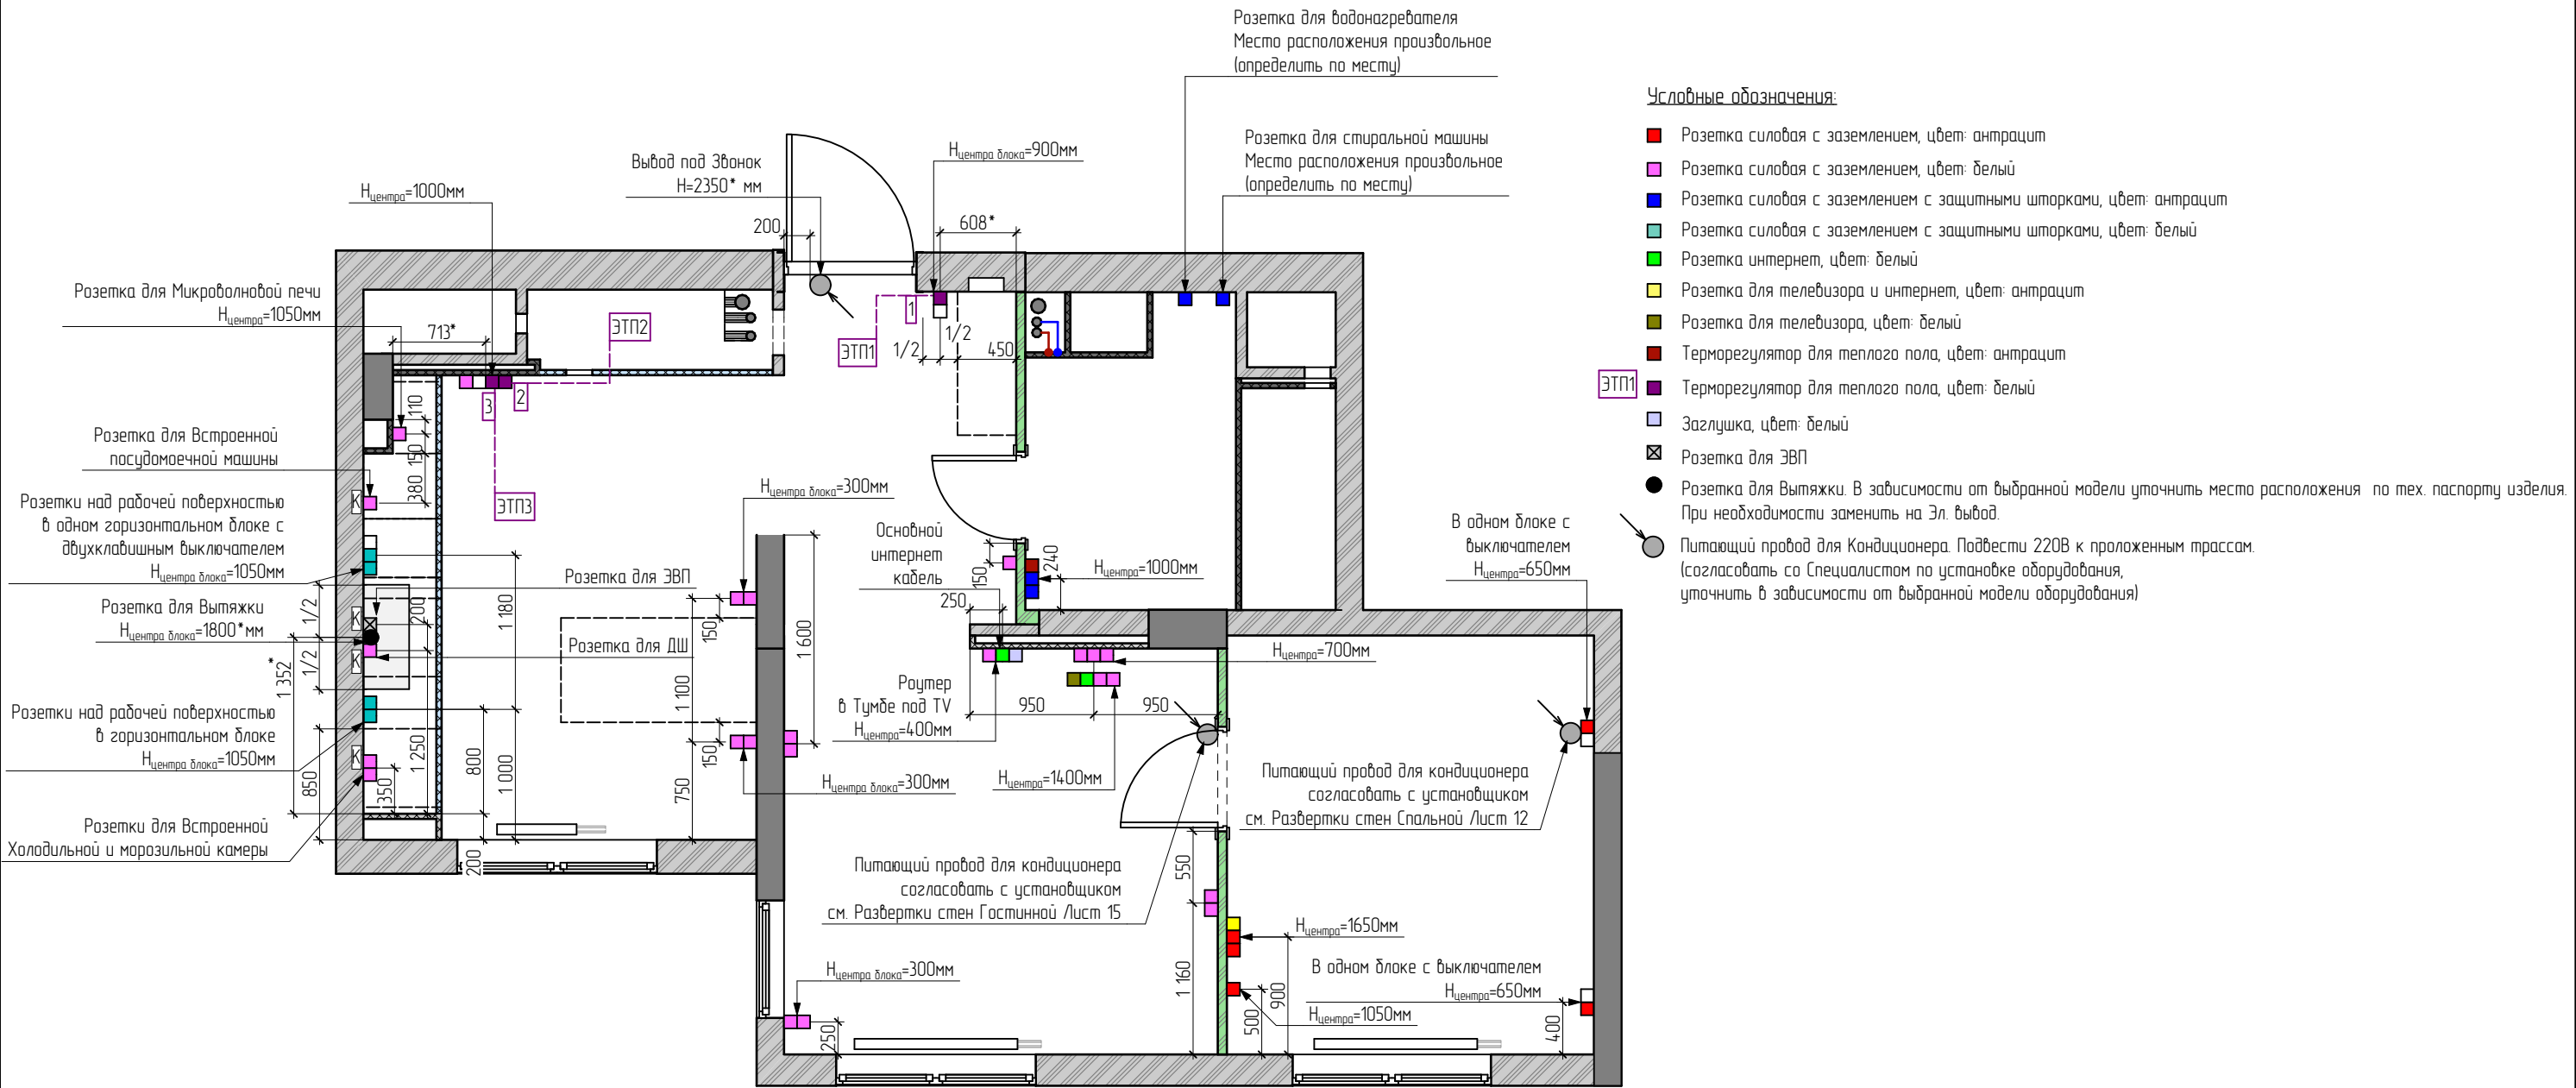


Примечания:

1. Розетки располагать на Н=300мм от уровня чистого пола, кроме особо обозначенных.
2. Размеры, обозначенные "*", подлежат уточнению при монтаже.
3. Основной ТВ кабель вывести в подъезд.
4. Розетки расположенные на одной оси: те что ближе к стене расположить ниже
5. Использовать медные провода!!!
6. Специальные высоты розеток указаны от чистого пола
7. Способ выведения электрики на монолитных участках стены определить по месту, не нарушая целостность арматуры. По согласованию с Заказчиком.
8. Розетки выполнять на Н=20мм от пола по нижнему краю розетки, но не выше 100мм от пола по верхнему краю розетки






				Дизайн – проект квартиры, г.Нижний Новгород, ЖК МаршалГрад, ул. Маршала Баграмяна, д.3, кв. 412			
				19072020	Стадия	Лист	Листов
Диз-р	Петрова А.	<i>Astemp</i>	09.20		Р	10	25
Диз-р	Ефимова Л.	<i>Ефим</i>	09.20	План расположения розеток М 1:50	Студия дизайна и архитектуры "МЕЛ" 		
Диз-р	Костюнина М.	<i>Ma</i>	09.20				

Условные обозначения:

3 Обозначение угла на Развертке

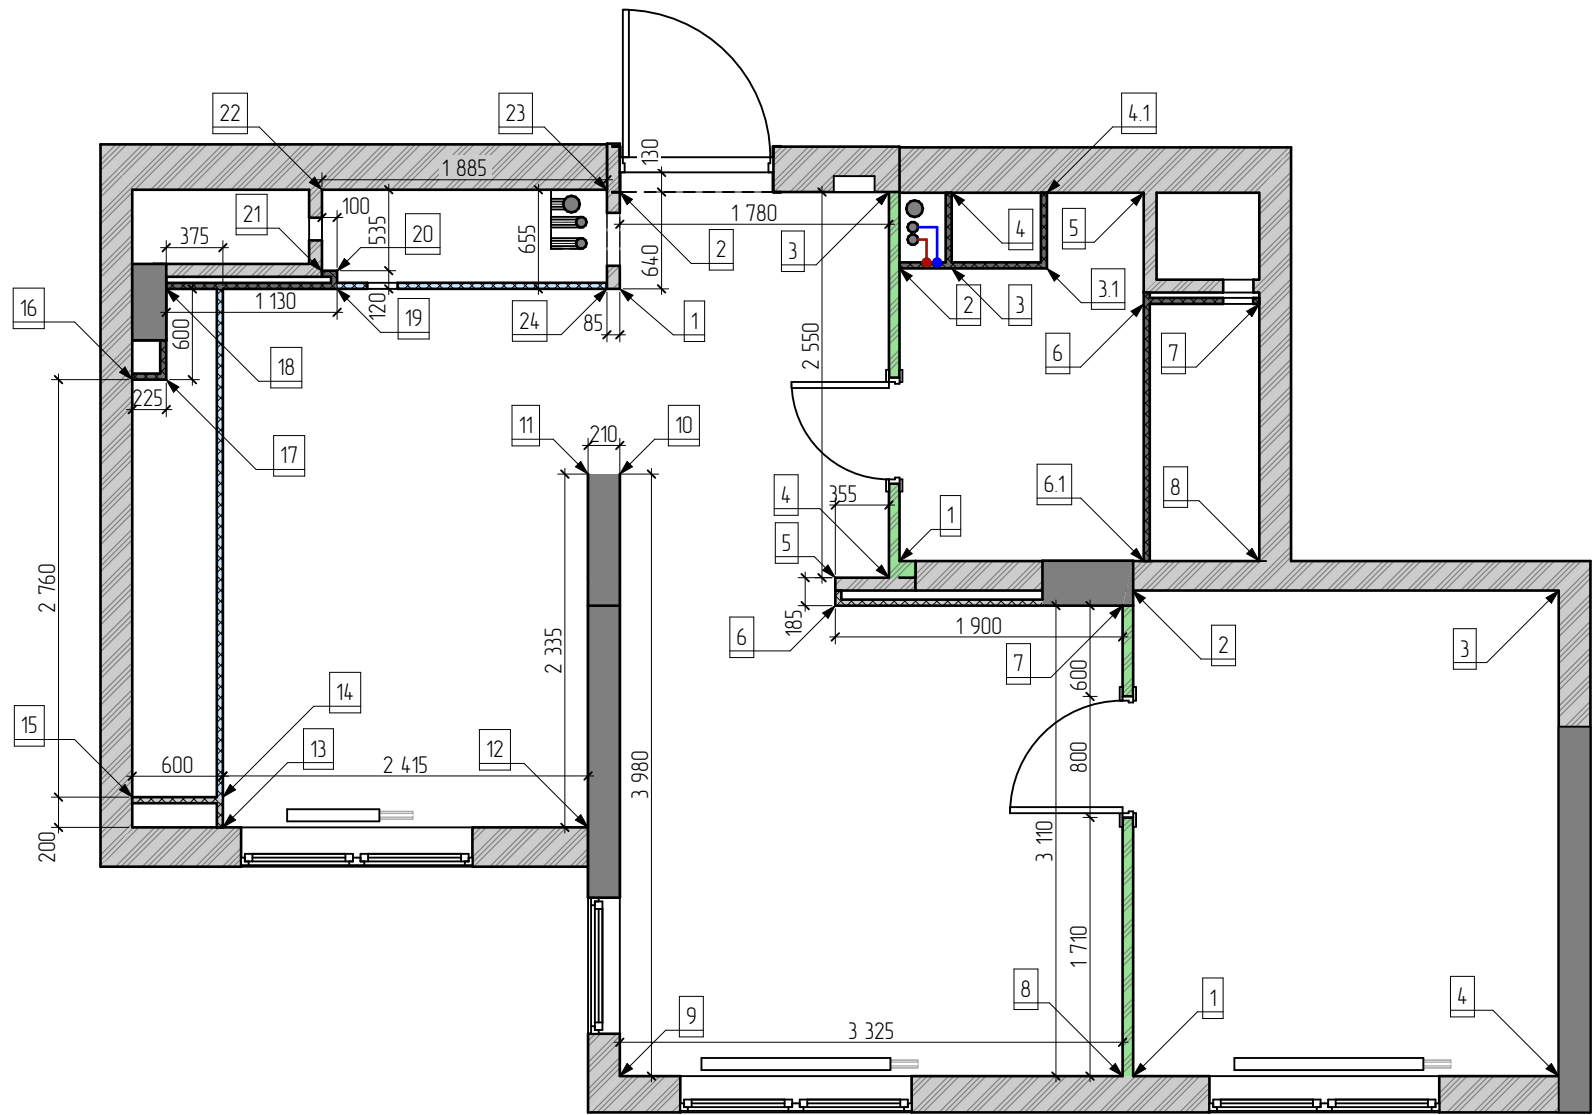

				Дизайн - проект квартиры, г.Нижний Новгород, ЖК МаршалГрад, ул. Маршала Баграмяна, д.3, кв. 412			
				19072020	Стадия	Лист	Листов
Диз-р	Петрова А.	<i>А.Петрова</i>	09.20		Р	11	25
Диз-р	Ефимова Л.	<i>Л.Ефимова</i>	09.20	План отделки стен М 1:50	Студия дизайна и архитектуры "МЕЛ" 		
Диз-р	Костюнина М.	<i>М.Костюнина</i>	09.20				

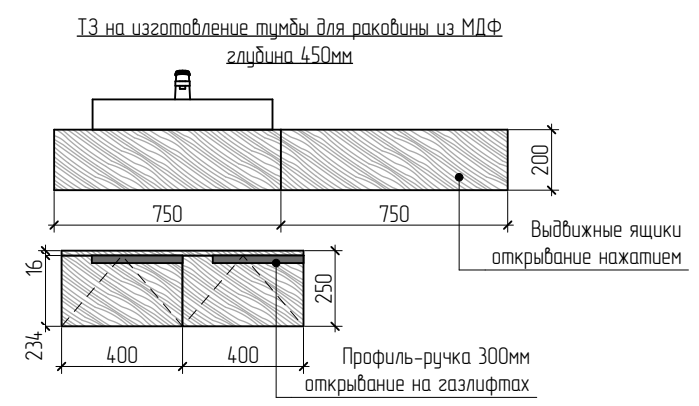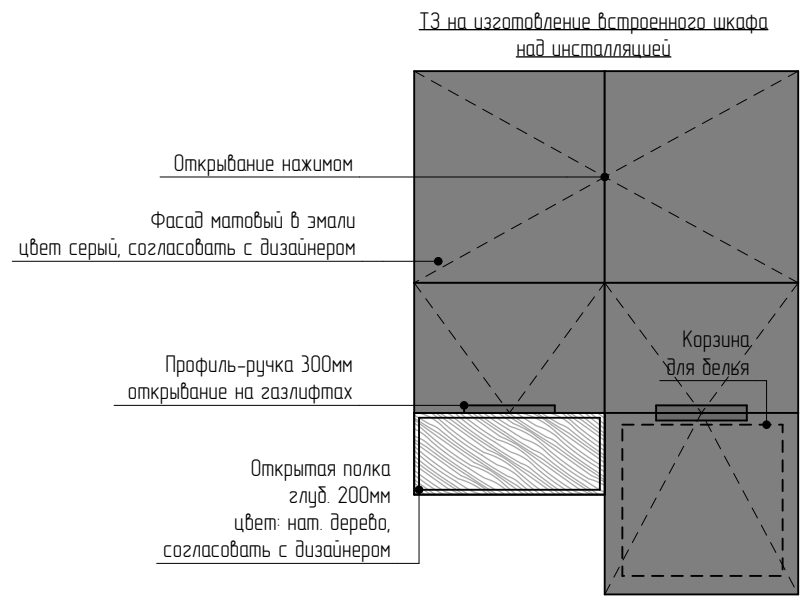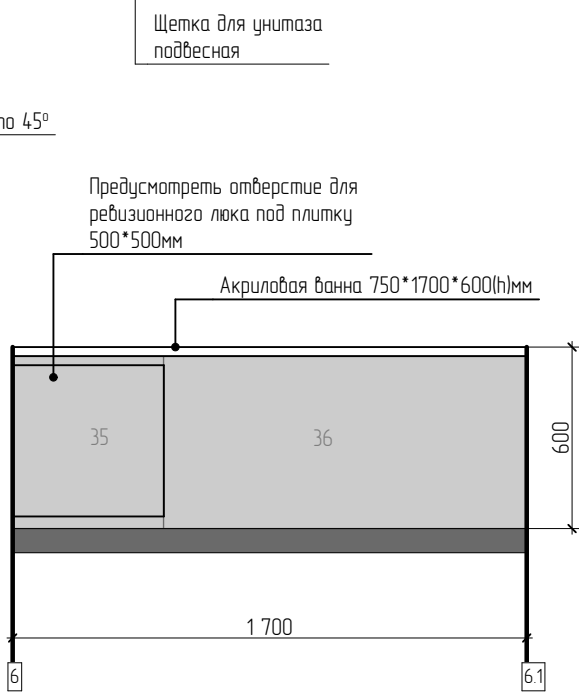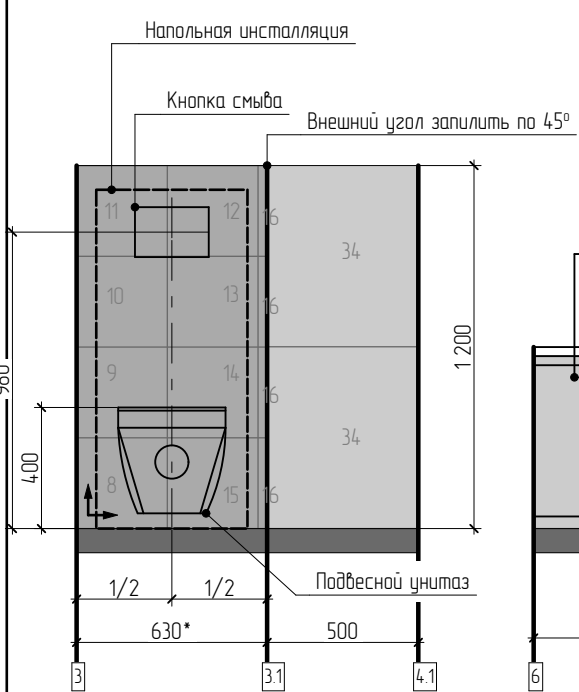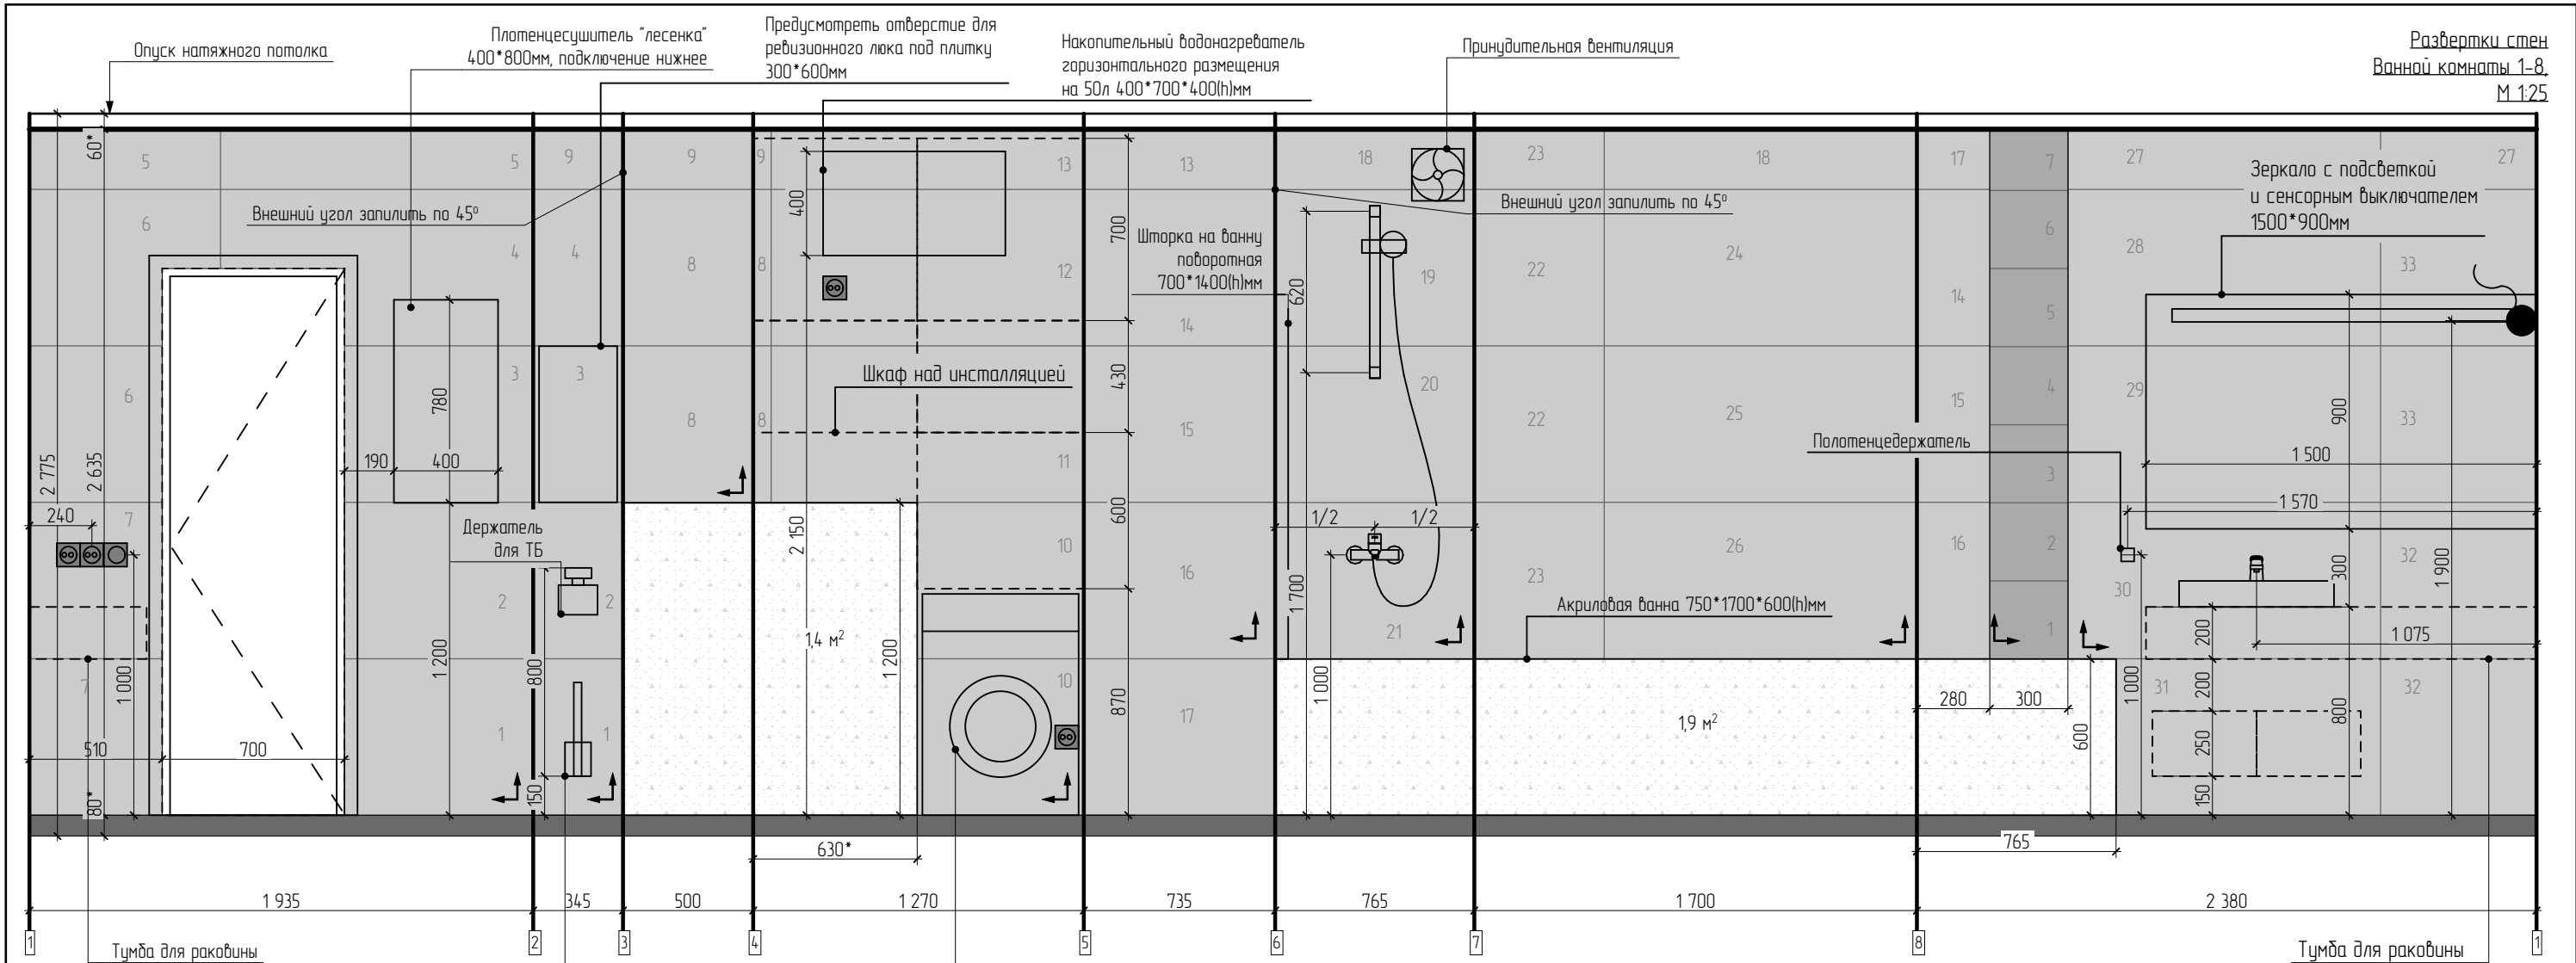

Условные обозначения:


- Керамогранит Italon Millennium Black Ret арт.610010001460, 600*1200 мм 36шт. (27,36м², 19 коробок, в т.ч. запас 2шт.)
- Керамогранит Italon Millennium Black Mosaica Strip арт.610110000414, 300*300 мм 16шт. без запаса
- Розетка с заземлением, цвет: антрацит
- Терморегулятор для теплого пола

Примечание:

- Плитка посчитана с учетом шва 2мм
- Размеры, обозначенные "**", подлежат уточнению при монтаже
- Высоты розеток и выключателей указаны от чистого пола
- Габариты мебели на заказ носят рекомендательный характер, подлежат уточнению при монтаже
- Выбор материалов для изготовления мебели на заказ осуществляется у Изготовителя.

Рекомендуемое направление раскладки плитки

				Дизайн - проект квартиры, г.Нижний Новгород, ЖК МаршалГрад, ул. Маршала Баграмяна, д.3, кв. 412			
Диз-р	Петрова А.	<i>А.Петрова</i>	09.20	29032020	Стадия	Лист	Листов
					Р	13	25
Диз-р	Ефимова Л.	<i>Л.Ефимова</i>	09.20	Развертки стен Ванной комнаты 1-8, М 1:25	Студия дизайна и архитектуры "MEL"		
Диз-р	Костюнина М.	<i>М.Костюнина</i>	09.20				

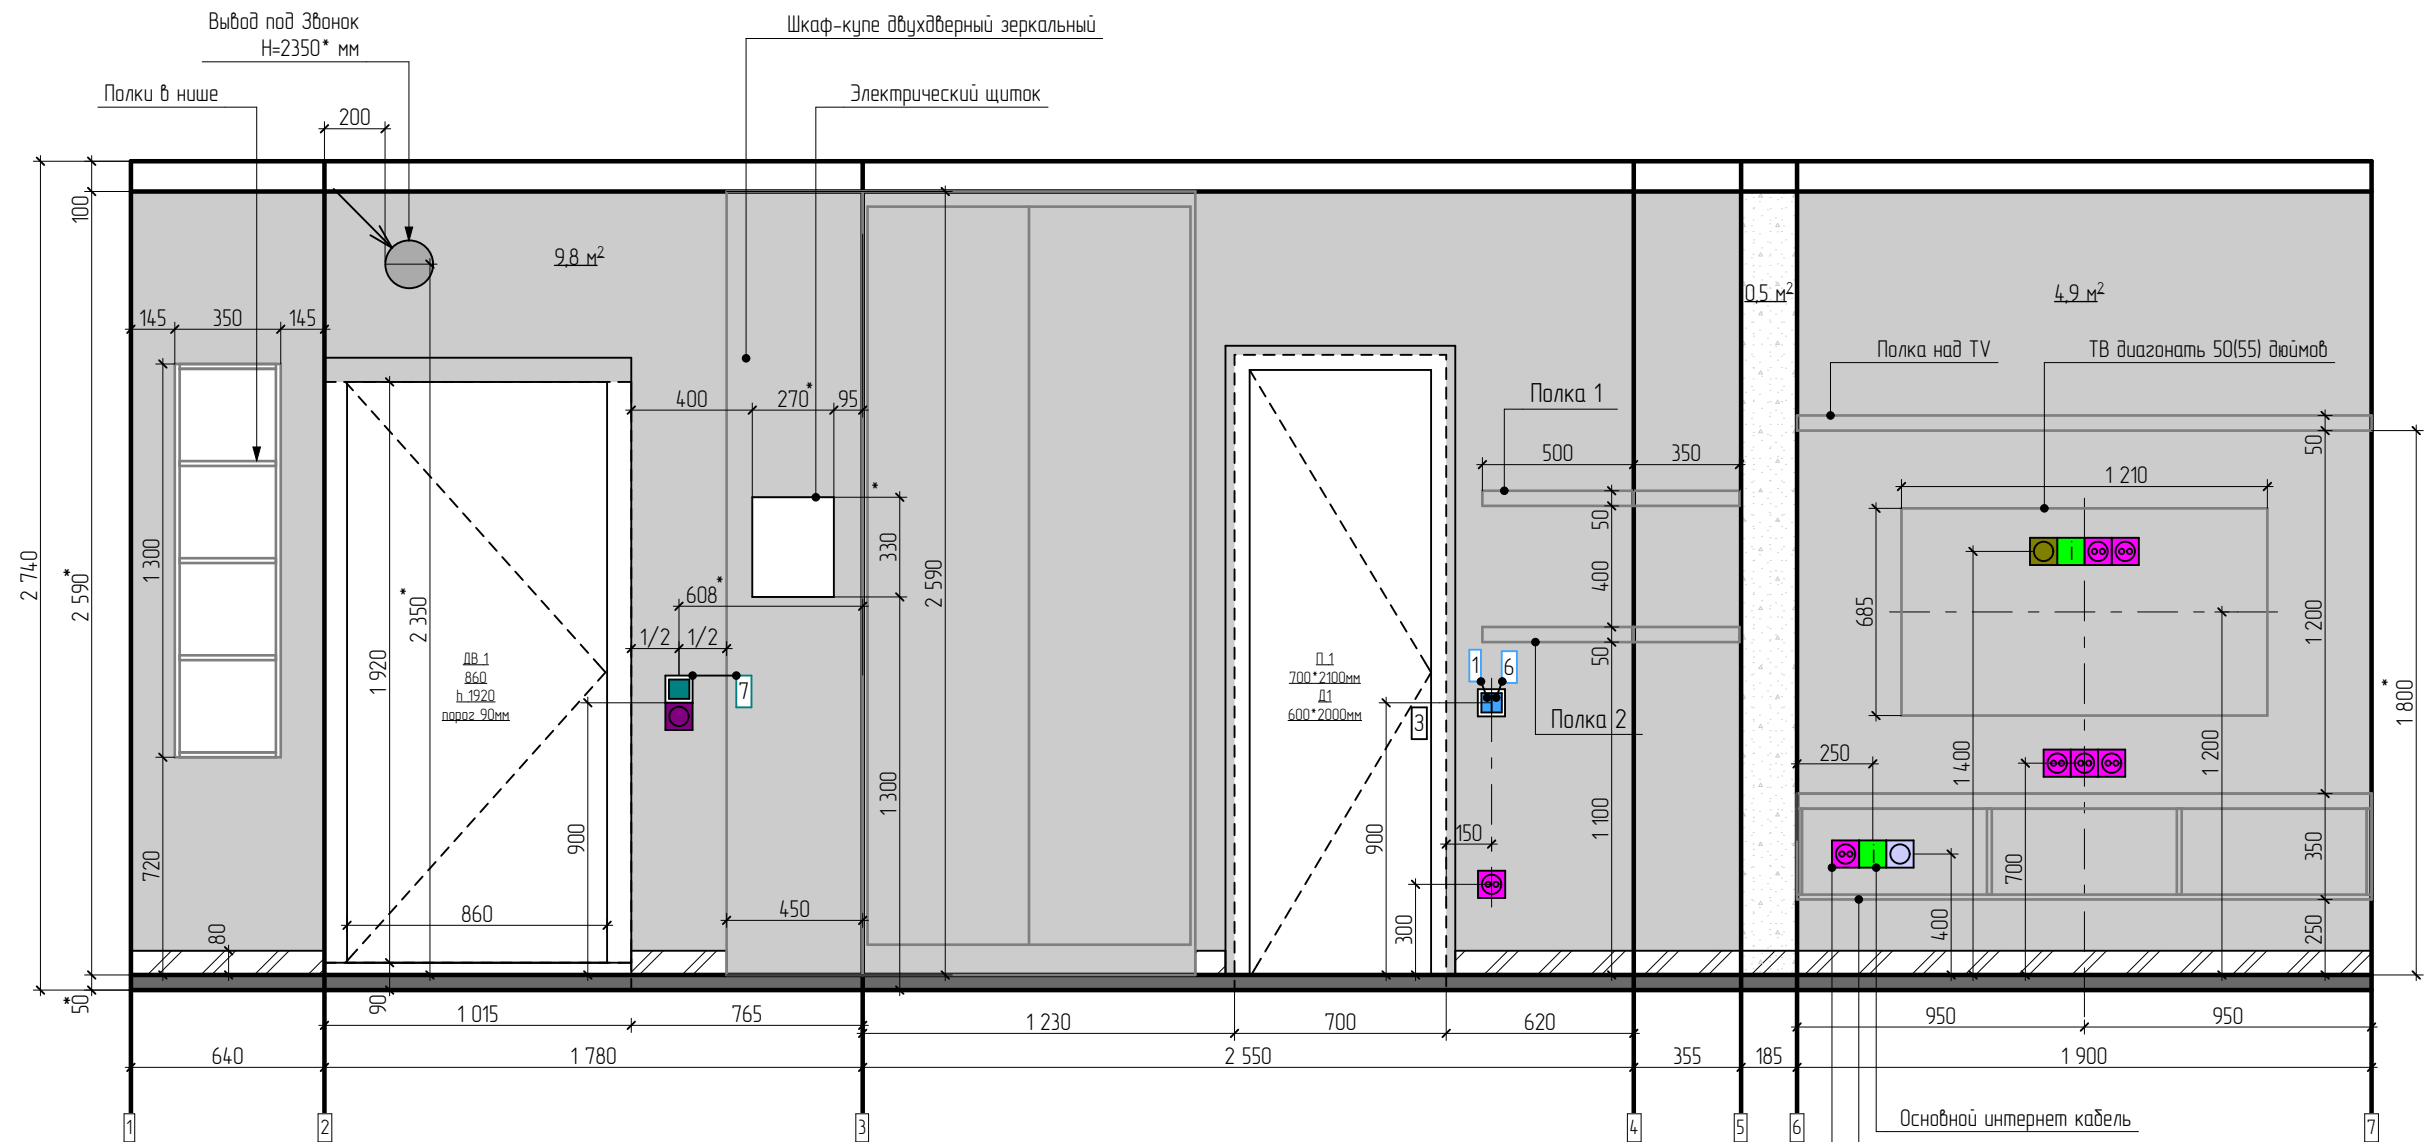

Условные обозначения:


- Выравнивание, гладкие обои под покраску. Покраска, цвет: серо-бежевый матовый, NCS S 1002-Y, СТЕНЫ общая площадь покраски: 50,5 м²
- Выравнивание, гладкие обои под покраску. Покраска, цвет: белый матовый, СТЕНЫ общая площадь покраски: 21,5 м²
- ПЛИНТУС МДФ цвет: белый, выс. 80мм длина 2.4м

- Розетка силовая с заземлением, цвет: белый
- Розетка интернет, цвет: белый
- Розетка для телевизора, цвет: белый
- Заглушка, цвет: белый
- Терморегулятор для теплого пола, цвет: белый
- Выключатель одноклавишный, цвет: белый
- Выключатель двухклавишный, цвет: белый
- Потолок, Встраиваемый светильник Atom DL024-2-01B, 5шт
- Потолок, Светильник точечный встраиваемый Piano mini 011274, 6шт
- Принудительная вентиляция

Примечания:

1. Высоты розеток и выключателей указаны от чистого пола
2. Габариты мебели на заказ носят рекомендательный характер, подлежат уточнению при монтаже
3. Выбор материалов для изготовления мебели на заказ осуществляется у изготовителя.
4. Размеры, обозначенные "**", подлежат уточнению при монтаже.

				Дизайн - проект квартиры, г. Нижний Новгород, ЖК Маршалград, ул. Маршала Баграмяна, д.3, кв. 412			
				19072020	Стадия Р	Лист 14	Листов 25
Диз-р	Петрова А.	<i>A. Petrova</i>	09.20	Развертки стен Прихожая и Гостиная 1-7, М 1:25		Студия дизайна и архитектуры "MEL"	
Диз-р	Ефимова Л.	<i>L. Efimova</i>	09.20				
Диз-р	Костюнина М.	<i>M. Kostyunina</i>	09.20				

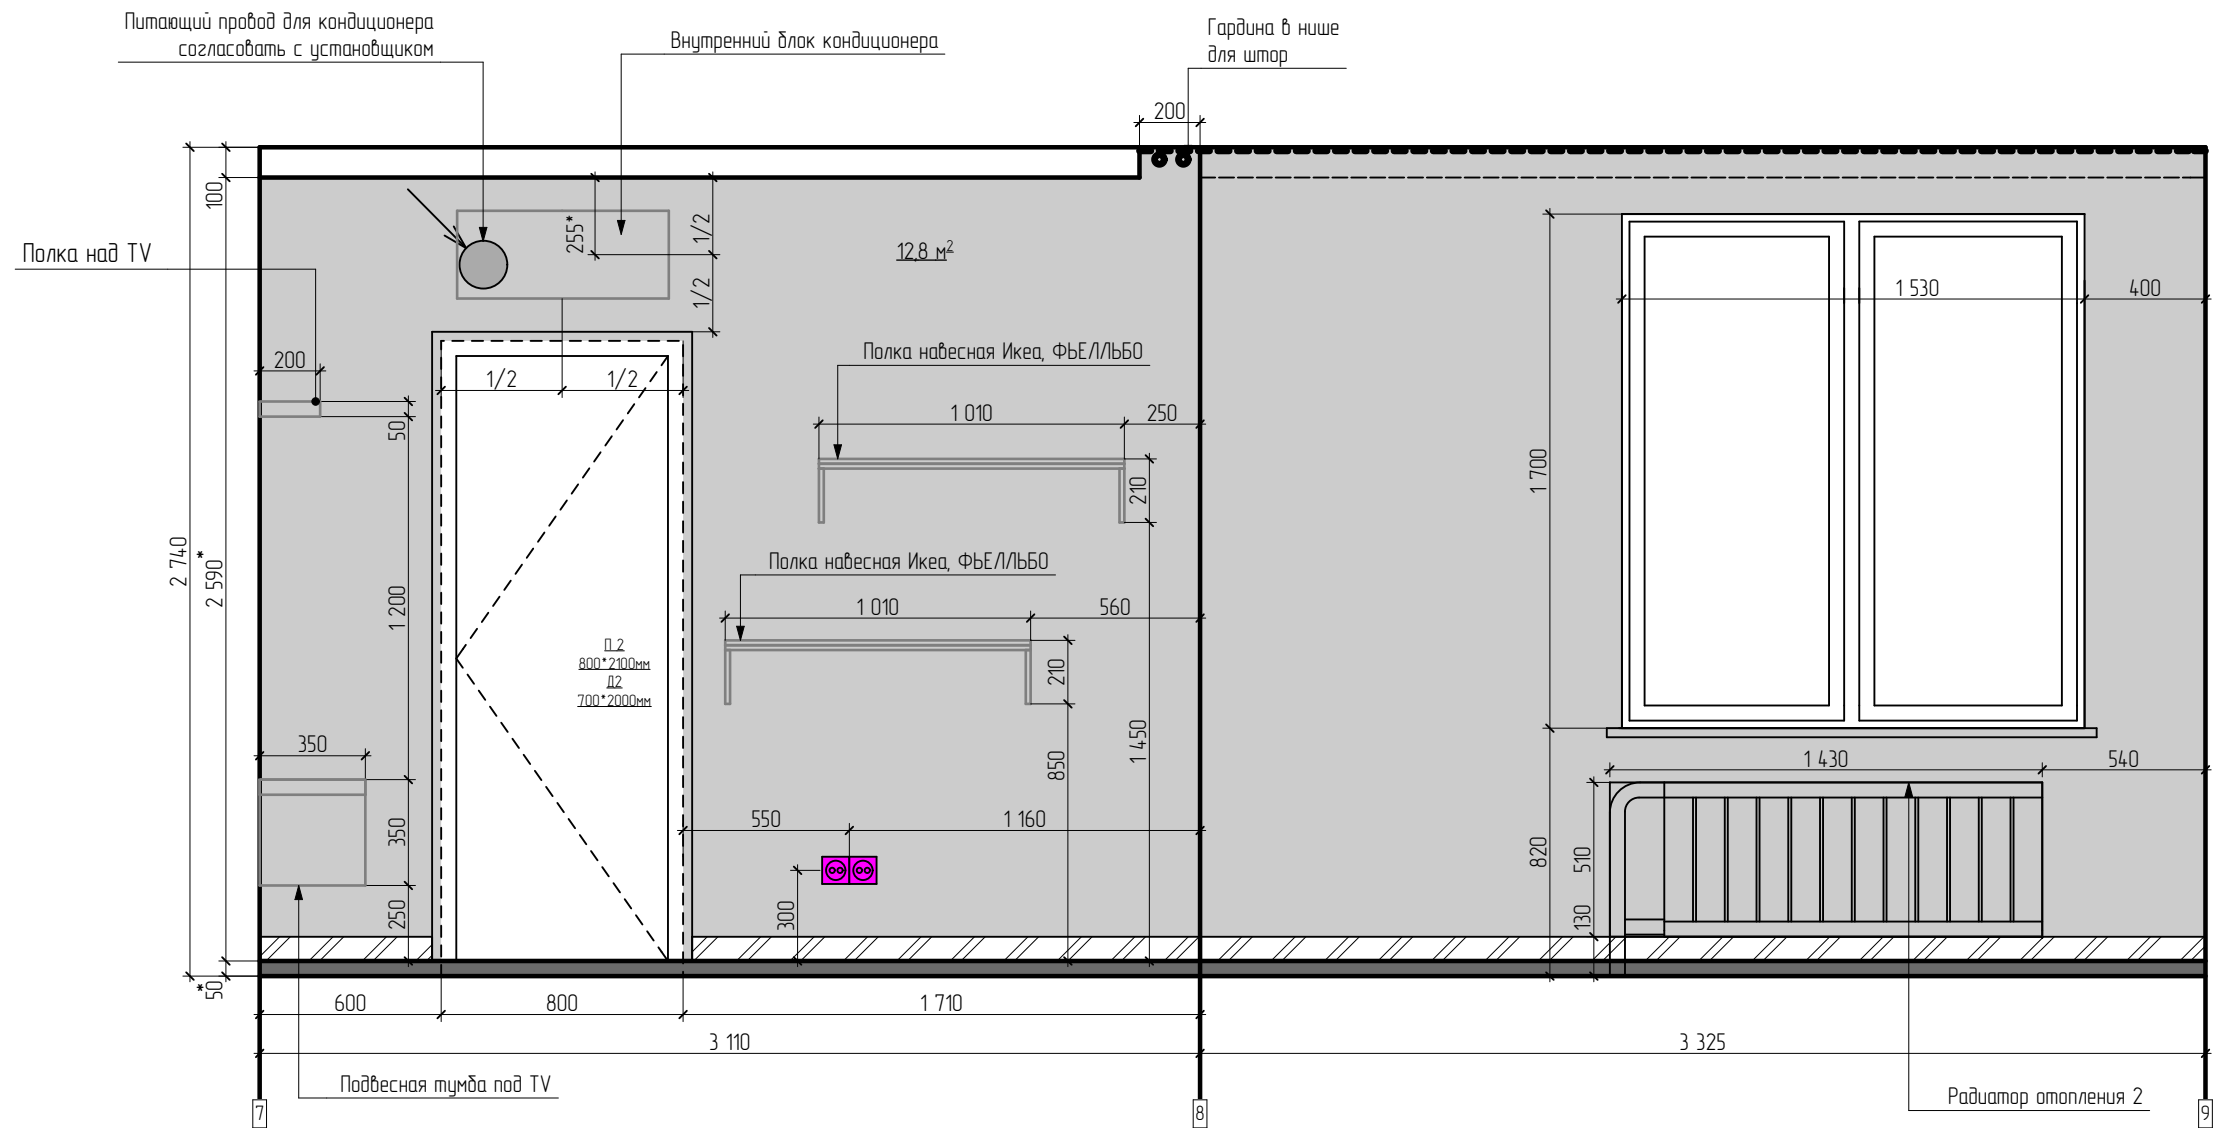


Условные обозначения:

- Выравнивание, гладкие обои под покраску. Покраска, цвет: серо-бежевый матовый, NCS S 1002-Y, СТЕНЫ общая площадь покраски: 50,5 м²
- ПЛИНТУС МДФ цвет: белый, выс. 80мм длина 2,4м
- Разетка силовая с заземлением, цвет: белый

Примечания:

- Высоты розеток и выключателей указаны от чистого пола
- Габариты мебели на заказ носят рекомендательный характер, подлежат уточнению при монтаже
- Выбор материалов для изготовления мебели на заказ осуществляется у изготовителя.
- Размеры, обозначенные "*", подлежат уточнению при монтаже.
- Видимые участки труб покрасить в белый цвет.


				Дизайн - проект квартиры, г.Нижний Новгород, ЖК МаршалГрад, ул. Маршала Баграмяна, д.3, кв. 412			
				19072020	Стадия Р	Лист 15	Листов 25
Диз-р	Петрова А.	<i>Astemp</i>	09.20	Развертки стен Гостиной 7-9, М 1:25	Студия дизайна и архитектуры "MEL"		
Диз-р	Ефимова Л.	<i>Еф</i>	09.20				
Диз-р	Костюнина М.	<i>Ma</i>	09.20				

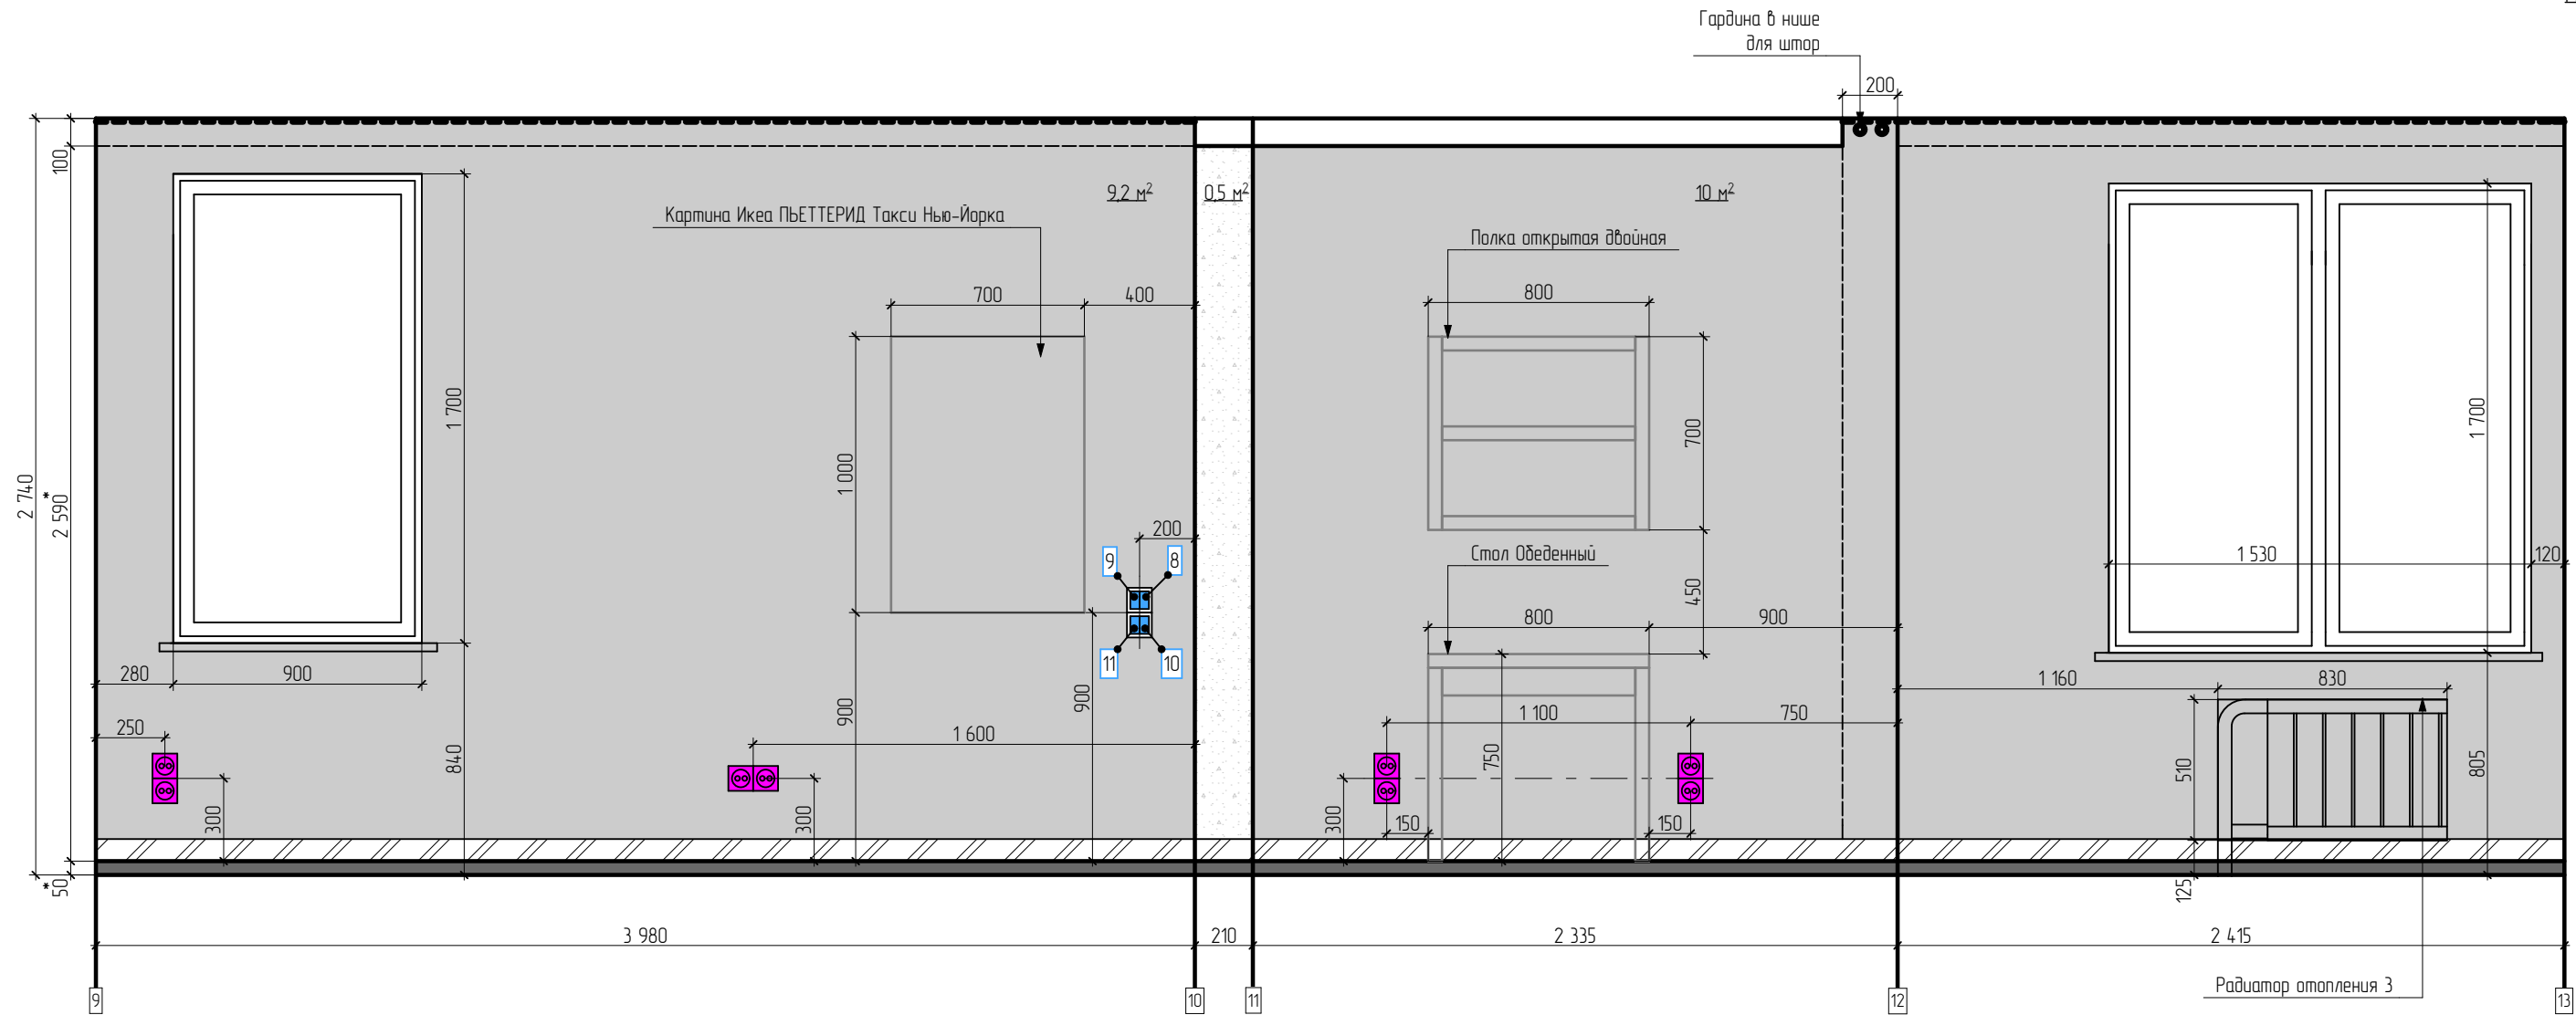

- Условные обозначения:
- Выравнивание, гладкие обои под покраску. Покраска, цвет: серо-бежевый матовый, NCS S 1002-Y, СТЕНЫ общая площадь покраски: 50,5 м²
 - Выравнивание, гладкие обои под покраску. Покраска, цвет: белый матовый, СТЕНЫ общая площадь покраски: 21,5м²
 - ПЛИНТУС МДФ цвет: белый, выс: 80мм длина 2.4м
 - Разетка силовая с заземлением, цвет: белый
 - Выключатель двухклавишный, цвет: белый
 - Потолок, Встраиваемый светильник Atom DLO24-2-01B, 5шт
 - Потолок, Подвесной светильник LONCINO 49496
 - Потолок, Встраиваемый светильник Atom DLO24-2-03B, 3шт
 - Потолок, Подвесной светильник LONCINO 49495

- Примечания:
- Высоты розеток и выключателей указаны от чистого пола
 - Габариты мебели на заказ носят рекомендательный характер,подлежат уточнению при монтаже
 - Выбор материалов для изготовления мебели на заказ осуществляется у изготовителя.
 - Размеры, обозначенные "*", подлежат уточнению при монтаже
 - Видимые участки труб покрасить в белый цвет.


				Дизайн - проект квартиры, г.Нижний Новгород, ЖК МаршалГрад, ул. Маршала Баграмяна, д.3, кв. 412			
				19072020	Стадия	Лист	Листов
Диз-р	Петрова А.	<i>А.Петрова</i>	09.20		Р	16	25
Диз-р	Ефимова Л.	<i>Л.Ефимова</i>	09.20	Развертки стен Гостиной и Кухни-Столовой 9-13, М 1:25		Студия дизайна и архитектуры "MEL"	
Диз-р	Костюнина М.	<i>М.Костюнина</i>	09.20				










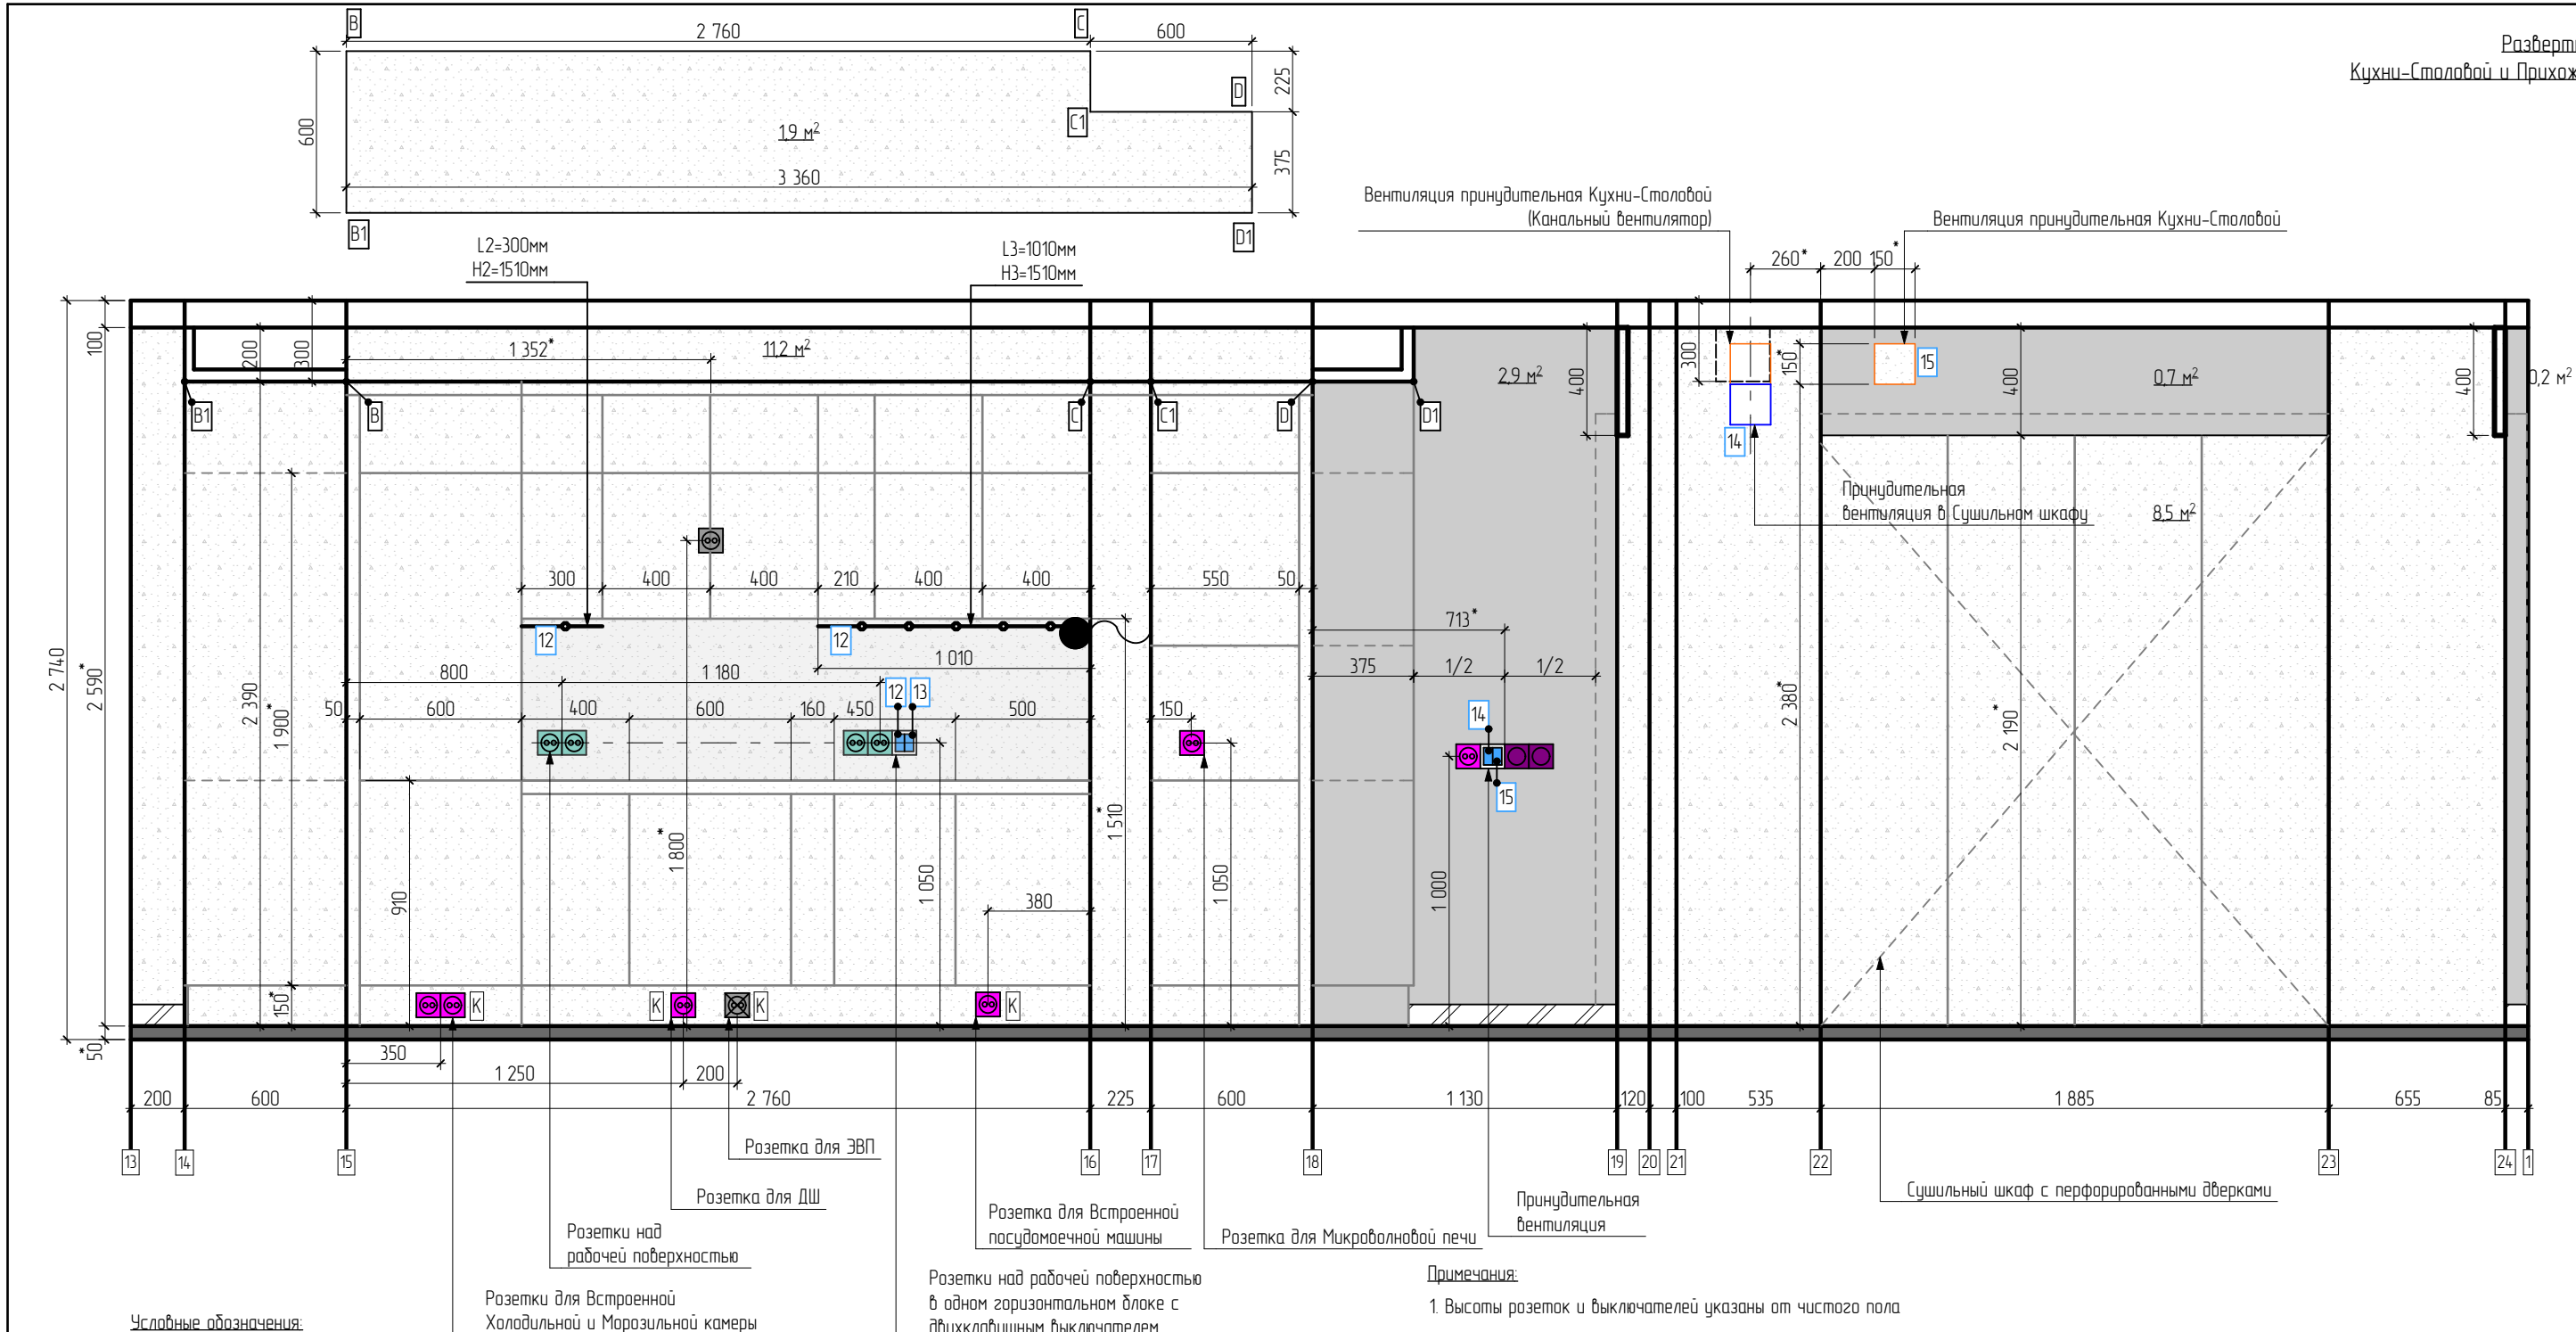


- Условные обозначения:
- Выравнивание, гладкие обои под покраску. Покраска, цвет: серо-бежевый матовый, NCS S 1002-Y, СТЕНЫ общая площадь покраски: 50,5 м²
 - Выравнивание, гладкие обои под покраску. Покраска, цвет: белый матовый, СТЕНЫ общая площадь покраски: 21,5м²
 - Фартук кухонный, цвет: белый глянец (стекло, пластик или другой материал, согласовать с Заказчиком и Производителем)

- Розетка силовая с заземлением, цвет: белый
- Розетка силовая с заземлением с защитными шторками, цвет: белый
- Терморегулятор для теплого пола, цвет: белый
- Выключатель одноклавишный, цвет: белый
- Выключатель двухклавишный, цвет: белый
- Розетка для Электрической варочной поверхности
- Розетка для Вытяжки. В зависимости от выбранной модели уточнить место расположения по тех. паспорту изделия. При необходимости заменить на Эл. вывод.
- Подсветка кух. фартука, светодиодная лента
- Встраиваемый светильник Dot DLO29-2-01B, 2шт
- Принудительная вентиляция Сушильного шкафа
- Принудительная вентиляция Кухни-Столовой
- Вывод под светодиодную подсветку
- ПЛИНТУС МДФ цвет: белый, выс. 80мм длина 2,4м

- Примечания:
- Высоты розеток и выключателей указаны от чистого пола
 - Габариты мебели на заказ носят рекомендательный характер, подлежат уточнению при монтаже
 - Выбор материалов для изготовления мебели на заказ осуществляется у изготовителя.
 - Размеры, обозначенные "*", подлежат уточнению при монтаже.
 - Видимые участки труб покрасить в белый цвет.
 - Модели встраиваемого оборудования, количество розеток и выводов необходимых для его эксплуатации, уточнить у изготовителей Кухонного гарнитура
 - Трансформаторы для светодиодных лент разместить в незаметном месте
 - Розетки [K] выполнить на H=20мм от пола по нижнему краю розетки, но не выше 100мм от пола по верхнему краю розетки

 				Дизайн - проект квартиры, г.Нижний Новгород, ЖК МаршалГрад, ул. Маршала Баграмяна, д.3, кв. 412			
				19072020	Стадия	Лист	Листов
					Р	17	25
Диз-р	Петрова А.	<i>А.Петрова</i>	09.20	Развертки стен Кухни-Столовой и Прихожей 13-1, М 1:25	Студия дизайна и архитектуры "MEL"		
Диз-р	Ефимова Л.	<i>Л.Ефимова</i>	09.20				
Диз-р	Костюнина М.	<i>М.Костюнина</i>	09.20				

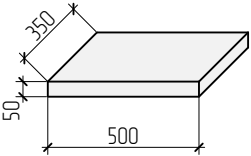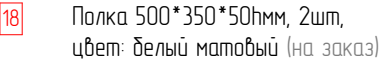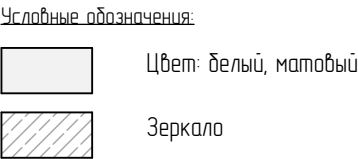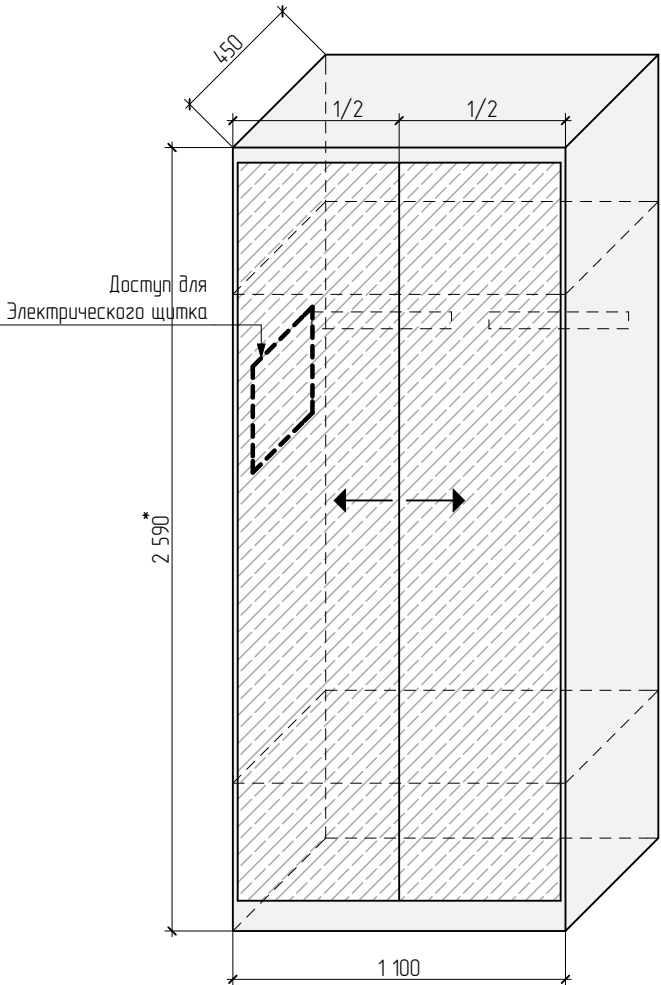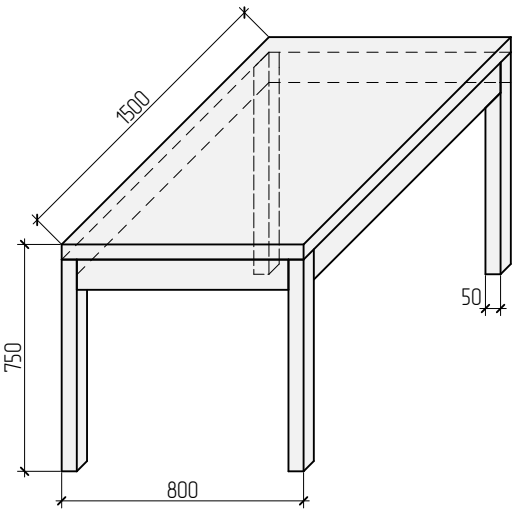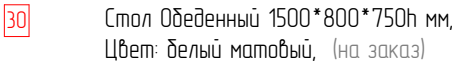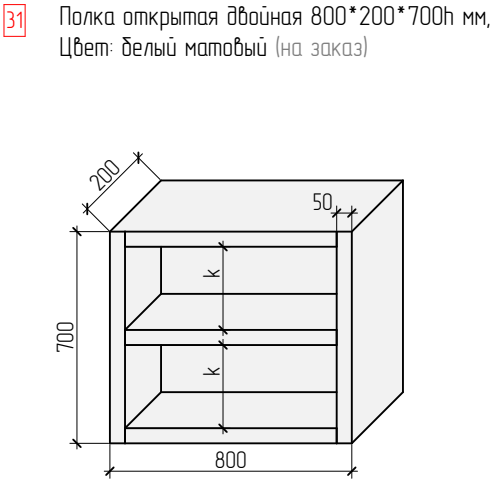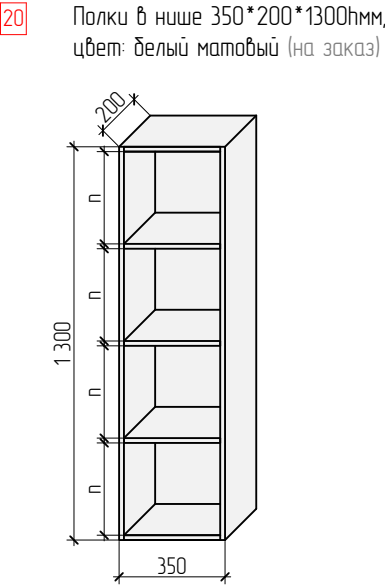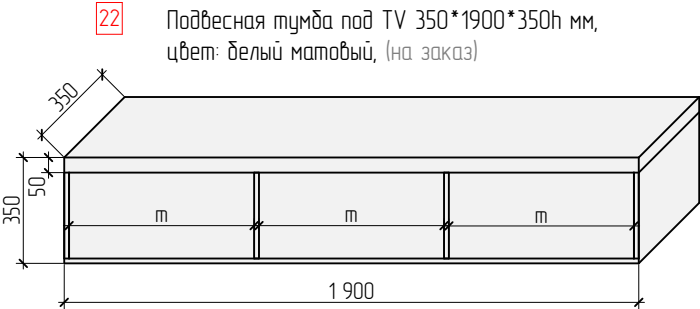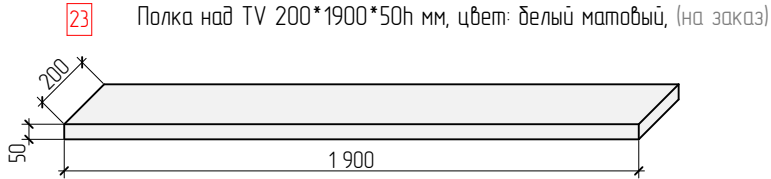


Примечание:

- Окончательный выбор материалов и колористическое решение уточнить у Изготовителя, согласовать с Заказчиком
- Размеры, обозначенные "*", подлежат уточнению при монтаже.
- Габаритные размеры уточнить после выполнения финальной отделки помещений, согласовать в зависимости от выбранных моделей оборудования.
- Рекомендуется выполнить согласно Визуализации, функционал согласовать с Заказчиком и Изготовителем

				Дизайн – проект квартиры, г.Нижний Новгород, ЖК МаршалГрад, ул. Маршала Баграмяна, д.3, кв.412		
				19072020	Стадия	Лист
					Р	18
Диз-р	Петрова А.		09.20	Техническое задание на изготовление "Мебели на заказ" М 1:25	Студия дизайна и архитектуры "MEL"	
Диз-р	Ефимова Л.		09.20			
Диз-р	Костюнина М.		09.20			

33 Кухонный гарнитур (на заказ)

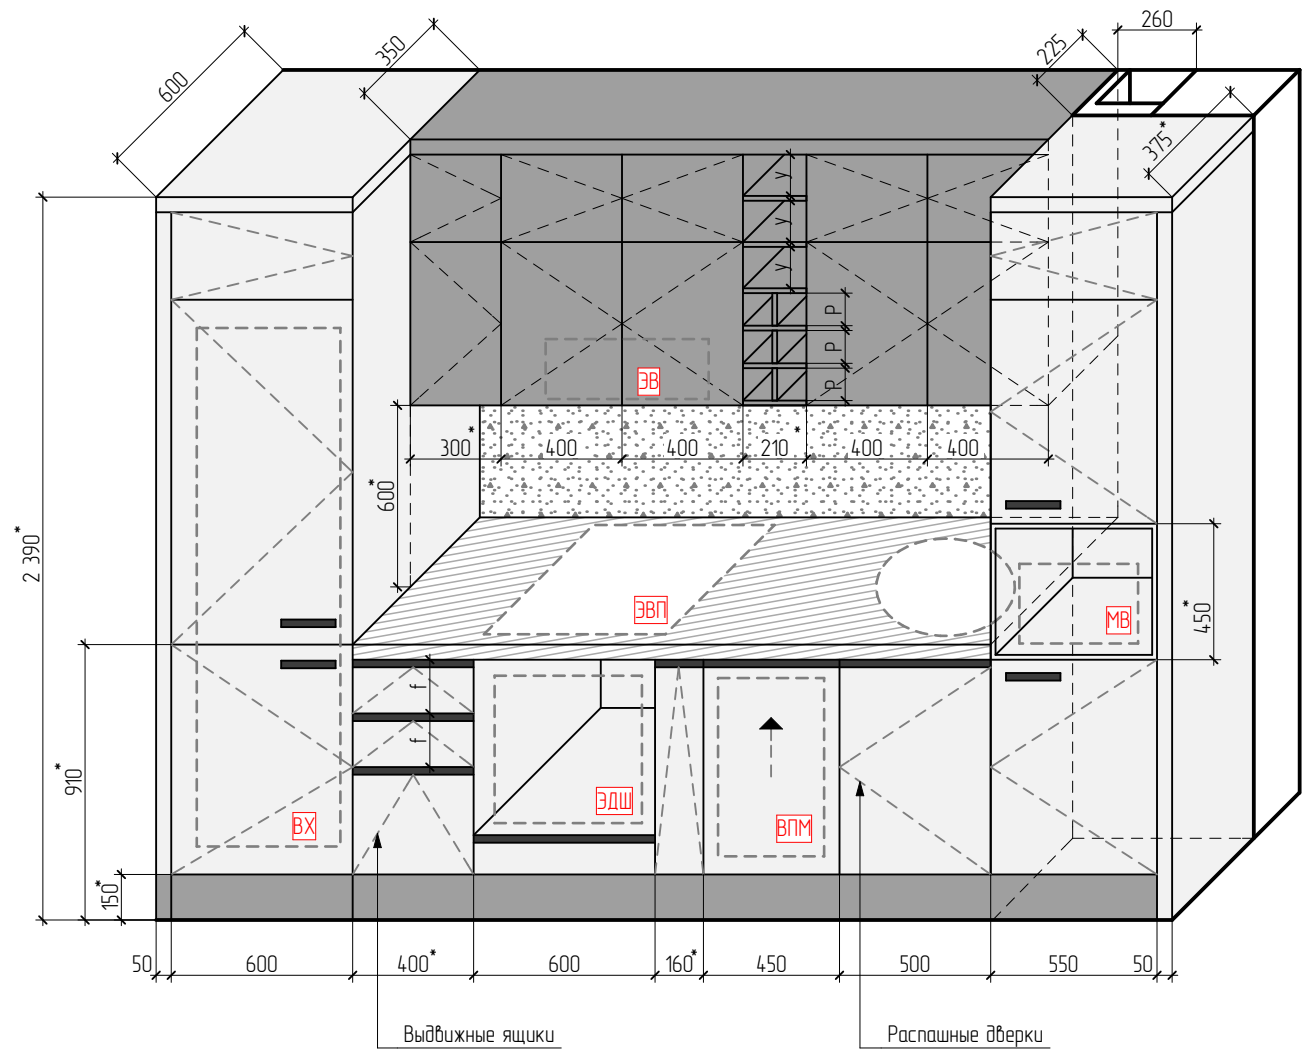


Условные обозначения:


- Цвет: белый, матовый
- Цвет: темно-серый, матовый
- Столешница, цвет: темный мрамор
- Фартук кухонный, цвет: белый глянec (стекло, пластик или другой материал, согласовать с Заказчиком и Производителем)

- Встроенные Холодильная и Морозильная камеры
- Электрическая Варочная поверхность
- Электрический встроенный Духовой шкаф
- Электрическая встроенная вытяжка
- Встраиваемая Посудомоечная машина
- Микроволновая Печь (максимальный рекомендуемый размер (Ш*Г*В): 450*350*350 мм)

32 Сушильный шкаф с перфорированными дверками 2045*655*2270h мм, Цвет: белый матовый (на заказ).

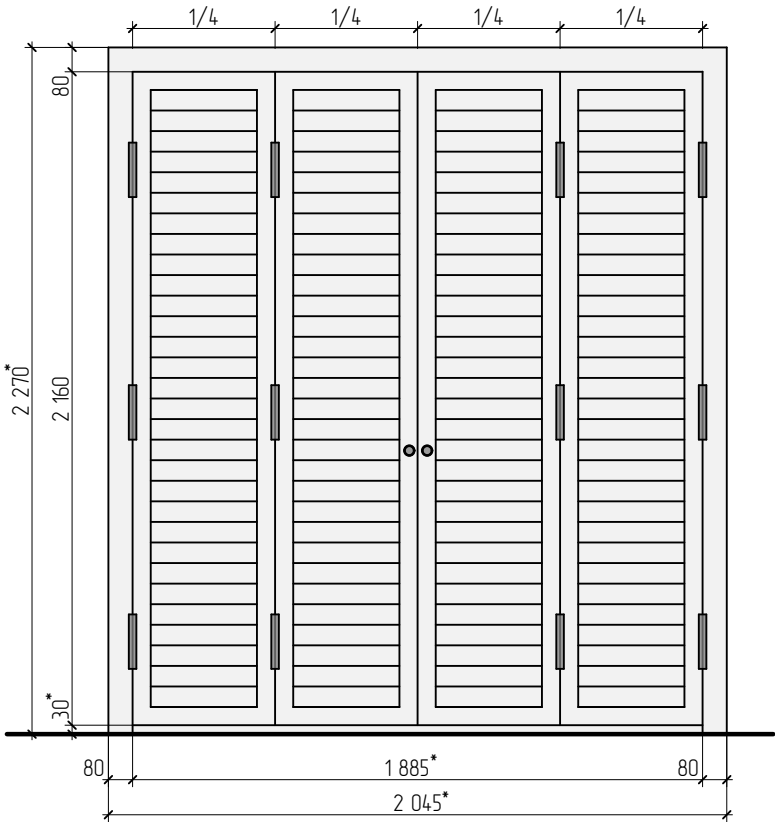

Открытие перфорированных дверок

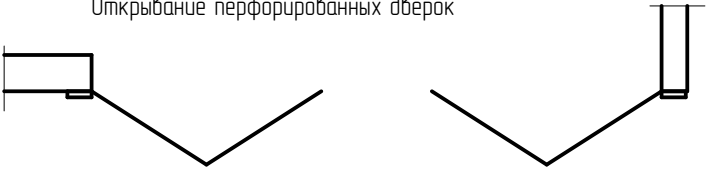


Примечание:

- Окончательный выбор материалов и колористическое решение уточнить у Изготовителя, согласовать с Заказчиком
- Размеры, обозначенные "**", подлежат уточнению при монтаже.
- Габаритные размеры уточнить после выполнения финальной отделки помещений, согласовать в зависимости от выбранных моделей оборудования.
- Рекомендуется выполнить согласно Визуализации, функционал согласовать с Заказчиком и Изготовителем
- Ручки на кухонном гарнитуре черного цвета.

				Дизайн - проект квартиры, г.Нижний Новгород, ЖК МаршалГрад, ул. Маршала Баграмяна, д.3, кв.412			
				19072020	Стадия	Лист	Листов
Диз-р	Петрова А.		09.20		Р	19	25
Диз-р	Ефимова Л.		09.20	Техническое задание на изготовление "Мебели на заказ" М 1:25		Студия дизайна и архитектуры "MEL"	
Диз-р	Костюнина М.		09.20				

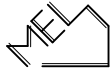

				Дизайн - проект квартиры, г.Нижний Новгород, ЖК МаршалГрад, ул. Маршала Баграмяна, д.3, кв. 412			
				19072020	Стадия	Лист	Листов
Диз-р	Петрова А.	<i>A. Petrova</i>	09.20		Р	20	25
Диз-р	Ефимова Л.	<i>L. Efimova</i>	09.20	Визуализация Гостиная-прихожая	Студия дизайна и архитектуры "MEL" 		
Диз-р	Костюнина М.	<i>M. Kostyunina</i>	09.20				



				Дизайн - проект квартиры, г.Нижний Новгород, ЖК МаршалГрад, ул. Маршала Баграмяна, д.3, кв. 412			
				19072020	Стадия	Лист	Листов
Диз-р	Петрова А.	<i>A. Petrova</i>	09.20		Р	21	25
Диз-р	Ефимова Л.	<i>L. Efimova</i>	09.20	Визуализация Гостиная-прихожая	Студия дизайна и архитектуры "MEL" 		
Диз-р	Костюнина М.	<i>M. Kostyunina</i>	09.20				




				Дизайн - проект квартиры, г.Нижний Новгород, ЖК МаршалГрад, ул. Маршала Баграмяна, д.3, кв. 412			
				19072020	Стадия	Лист	Листов
Диз-р	Петрова А.	<i>A. Petrova</i>	09.20		Р	22	25
Диз-р	Ефимова Л.	<i>L. Efimova</i>	09.20	Визуализация Ванная комната	Студия дизайна и архитектуры "МЕЛ"		
Диз-р	Костюнина М.	<i>M. Kostyunina</i>	09.20				



				Дизайн - проект квартиры, г.Нижний Новгород, ЖК Маршалград, ул. Маршала Баграмяна, д.3, кв. 412			
				19072020	Стадия	Лист	Листов
Диз-р	Петрова А.	<i>A. Petrova</i>	09.20		Р	23	25
Диз-р	Ефимова Л.	<i>L. Efimova</i>	09.20	Визуализация Ванная комната	Студия дизайна и архитектуры "МЕЛ" 		
Диз-р	Костюнина М.	<i>M. Kostyunina</i>	09.20				

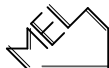

				Дизайн - проект квартиры, г.Нижний Новгород, ЖК Маршалград, ул. Маршала Баграмяна, д.3, кв. 412			
				19072020	Стадия	Лист	Листов
					Р	24	25
Диз-р	Петрова А.	<i>A. Petrova</i>	09.20	Визуализация Спальная комната	Студия дизайна и архитектуры "MEL" 		
Диз-р	Ефимова Л.	<i>L. Efimova</i>	09.20				
Диз-р	Костюнина М.	<i>M. Kostyunina</i>	09.20				



				Дизайн - проект квартиры, г.Нижний Новгород, ЖК Маршалград, ул. Маршала Баграмяна, д.3, кв. 412			
				19072020	Стадия	Лист	Листов
					Р	25	25
Диз-р	Петрова А.	<i>A. Petrova</i>	09.20	Визуализация Ванная комната	Студия дизайна и архитектуры "МЕЛ"		
Диз-р	Ефимова Л.	<i>L. Efimova</i>	09.20				
Диз-р	Костюнина М.	<i>M. Kostyunina</i>	09.20				